



ΕΦΗΜΕΡΙΣ ΤΗΣ ΚΥΒΕΡΝΗΣΕΩΣ

ΤΗΣ ΕΛΛΗΝΙΚΗΣ ΔΗΜΟΚΡΑΤΙΑΣ

ΤΕΥΧΟΣ ΤΕΤΑΡΤΟ Αρ. Φύλλου 329

28 Μαρτίου 2005

ΠΕΡΙΕΧΟΜΕΝΑ

ΑΠΟΦΑΣΕΙΣ

ΑΠΟΦΑΣΕΙΣ

Αριθ. 418 (1)

Καθορισμός των ορίων αιγιαλού και παραλίας στη θέση "Μεσημβρία" στο Δήμο Αλεξ/πολης Ν. Έβρου.

Ο ΓΕΝΙΚΟΣ ΓΡΑΜΜΑΤΕΑΣ
ΠΕΡΙΦΕΡΕΙΑΣ ΑΝΑΤΟΛΙΚΗΣ ΜΑΚΕΔΟΝΙΑΣ - ΘΡΑΚΗΣ

Έχοντας υπόψη:

1. Τις διατάξεις του Ν. 2971/2001 (ΦΕΚ 285/τ.Α΄/ 19.12.2001) "Περί αιγιαλού και παραλίας".

2. Τις διατάξεις του Ν.Δ. 439/1970 "περί συμπληρώσεως των διατάξεων περί αιγιαλού".

3. Τις διατάξεις του Ν. 3200/55 "Περί διοικητικής αποκέντρωσης" όπως αυτές τροποποιήθηκαν και ισχύουν σήμερα με τα Ν.Δ. 532/1970, Β.Δ. 704/1970, Β.Δ. 705/1970, Β.Δ. 192/1972, Π.Δ. 71/1984, Π.Δ. 347/1986, Ν. 2026/1992 και Π.Δ. 97/1993.

4. Τις διατάξεις του άρθρου 19 παραγρ. 5 Ν. 2344/1995, του άρθρου 52 παρ. 6 Ν. 2218/1994, του άρθρου 4 παρ. 7 του Ν. 2240/1994, δυνάμει των οποίων αρμοδιότητες του Υπουργείου Οικονομικών που είχαν μεταβιβασθεί στους Νομάρχες, ανήκουν στον Περιφερειακό Δ/ντή, σε συνδυασμό με αυτές του άρθρου 14 παρ. 2 του Ν. 2399/1996, με τις οποίες προβλέπεται η κατάργηση των θέσεων των Περ/κών Δ/ντών, οι αρμοδιότητες πλέον του οποίου περιήλθαν στο Γενικό Γραμματέα της Περιφέρειας και ασκούνται από τον Αναπληρωτή Περ/κό Δ/ντή.

5. Τις διατάξεις του τετάρτου εδαφίου της παρ. 2 του άρθρου 1 και της παρ. 6 του ιδίου άρθρου του Ν. 2503/ 1997 "Διοίκηση, οργάνωση, στελέχωση της Περιφέρειας, ρύθμιση θεμάτων για την Τοπική Αυτοδιοίκηση και άλλες διατάξεις" (ΦΕΚ 107/Α), σύμφωνα με τις οποίες οι Περιφερειακές Υπηρεσίες του Υπουργείου Οικονομικών, που συγκροτούσαν την Περιφερειακή Διοίκηση του Νομού ή της Νομαρχίας, δεν υπήχθησαν στην ενιαία οργανική μονάδα της Περιφέρειας, ούτε καταργήθηκαν, αλλά αποτελούν από 1.9.1997, Υπηρεσίες του Υπουργείου Οικονομικών.

6. Το υπ' αριθμ. .28979/31.7.1997 έγγραφο της Δ/νσης Διοίκησης του Υπουργείου Εσωτερικών, Δημόσιας Διοίκησης και Αποκέντρωσης σύμφωνα με το οποίο οι αρμοδιότητες του Γενικού Γραμματέα της Περιφέρειας σε θέματα Υπηρεσιών του Υπουργείου Οικονομικών, μεταφέρονται από 1.9.1997 στον Υπουργό Οικονομικών.

7. Την υπ' αριθμ. 14650/ΔΙΟΕ85/17.3.2004 (ΦΕΚ 519 τ.Β΄/17.3.2004) κοινή απόφαση των Πρωθυπουργού και Υπουργού Οικονομικών, περί καθορισμού αρμοδιοτήτων του Υφυπουργού Οικονομίας και Οικονομικών.

8. Τις διατάξεις της παρ. 21 του άρθρου 46 του Ν. 3220/ 2004 (ΦΕΚ 15/τΑ΄/28.1.2004) "περί μεταβίβασης αρμοδιοτήτων του Υπουργού Οικονομίας και Οικονομικών οι οποίες περιέρχονται στους Γενικούς Γραμματείς των Περιφερειών".

9. Το υπ' αριθμ. 1030067/296/Α0006/7.4.2004 έγγραφο της Δ/νσης Οργάνωσης της Γενικής Δ/νσης Διοικητικής Υποστήριξης του Υπουργείου Οικονομίας και Οικονομικών "Διευκρινίσεις για τις αρμοδιότητες των Υφυπουργών Οικονομίας και Οικονομικών που περιέρχονται από 10.4.2004 στους Γεν. Γραμματείς Περιφερειών".

10. Την από 12.10.2004 έκθεση της Επιτροπής καθορισμού των ορίων αιγιαλού και παραλίας, που καθόρισε τα όρια του αιγιαλού και της παραλίας στην περιοχή "Μεσημβρία", έμπροσθεν της ιδιοκτησίας της Αντωνιάδου Μαρίνας, στο Δήμο Αλεξ/πολης Ν. Έβρου, καθώς επίσης και το από Ιουλίου 2004 τοπογραφικό - υψομετρικό διάγραμμα με κλίμακα 1:500, δύο πινακίδες, το οποίο συντάχθηκε από τον Τοπογράφο Μηχανικό Σωτηρόπουλο Παναγιώτη, ελέγχθηκε για την ακρίβεια της αποτύπωσης από τον Παναγιώτη Κυβέλο Τοπ/φο Μηχ/κό υπάλληλο της Κτηματικής Υπηρεσίας Ν. Έβρου στις 12.10.2004, θεωρήθηκε από τον ίδιο την ίδια ημερομηνία και συνοδεύει την έκθεση της προαναφερόμενης επιτροπής.

11. Το υπ' αριθμ. Φ544.5/1395/04/ΑΡ.ΣΧ.1641/ 20.12.2004 έγγραφο του Γενικού Επιτελείου Ναυτικού.

12. Το υπ' αριθμ. 156/26.1.2005 έγγραφο της Κτηματικής Υπηρεσίας Ν. Έβρου, αποφασίζουμε:

Επικυρώνουμε την από 12.10.2004 έκθεση της κατά το άρθρο 3 του Ν. 2971/2001 αρμόδιας Επιτροπής περί καθορισμού των ορίων αιγιαλού και παραλίας στην περιοχή "Μεσημβρία", έμπροσθεν της ιδιοκτησίας της Αντωνιάδου Μαρίνας στο Δήμο Αλεξ/πολης Ν. Έβρου, καθώς επίσης και το από Ιούλιο 2004 τοπογραφικό - υψομετρικό διάγραμμα με κλίμακα 1:500, σε δύο πινακίδες, το οποίο συντάχθηκε από τον Τοπογράφο Μηχανικό Σωτηρόπουλο Παναγιώτη, ελέγχθηκε για την ακρίβεια της αποτύπωσης από τον Παναγιώτη Κυβέλο Τοπ/φο Μηχ/κό υπάλληλο της Κτηματικής Υπηρεσίας Ν. Έβρου σης 12.10.2004, θεωρήθηκε από τον ίδιο την ίδια ημέρα, επί του οποίου η πιο πάνω επιτροπή καθόρισε:

α) Την οριογραμμή του αιγιαλού με κόκκινη συνεχή πολυγωνική γραμμή και στοιχεία 15, Α1, Α2, ..., Α15, όπου το σημείο 15 είναι το κοινό σημείο με τις οριογραμμές αιγιαλού που καθορίστηκε με την υπ' αριθμ. 257/13.3.1996 απόφαση του Περιφερειακού Δ/ντή Έβρου και εκδόθηκε στο υπ' αριθμ. ΦΕΚ 306/27.3.1996 τ.Δ΄.

β) Στην οριογραμμή της παραλίας με κίτρινη συνεχή πολυγωνική γραμμή και στοιχεία 15΄, Π1, Π2, ..., Π15 όπου 15΄ είναι το κοινό σημείο των οριογραμμών της παραλίας που καθορίστηκε με την υπ' αριθμ. 257/13.3.1996 απόφαση του Περιφερειακού Δ/ντή Έβρου και εκδόθηκε στο υπ' αριθμ. ΦΕΚ 306/27.3.1996 τ.Δ΄.

Αποφαινόμαστε ότι δεν υφίσταται παλαιός αιγιαλός.

Η ζώνη της παραλίας έχει πλάτος 15 μ., διότι διαφορετικά δεν εξυπηρετούνται οι σκοποί του άρθρου 1 παρ. 2 του Ν. 2971/2001.

Δεν εξαιρούνται οι κατασκευές που βρίσκονται στη ζώνη της παραλίας.

Οι κορυφές των οριογραμμών αιγιαλού και παραλίας προσδιορίζονται από σταθερά πολυγωνομετρικά σημεία με συντεταγμένες εντεταγμένες στο κρατικό δίκτυο και καθορίζονται για πρώτη φορά εκτός από τα σημεία 15 και 15΄.

Η απόφαση αυτή μαζί με την έκθεση της Επιτροπής και το διάγραμμα που προαναφέραμε να δημοσιευθούν στην Εφημερίδα της Κυβερνήσεως.

Κομοτηνή, 21 Φεβρουαρίου 2005

Ο Γενικός Γραμματέας Περιφέρειας
ΜΙΧΑΛΗΣ Α. ΑΓΓΕΛΟΠΟΥΛΟΣ

ΕΚΘΕΣΗ ΕΠΙΤΡΟΠΗΣ ΚΑΘΟΡ/ΣΜΟΥ ΤΩΝ ΟΡΙΩΝ ΤΟΥ ΑΙΓΙΑΛΟΥ ΚΑΙ ΤΗΣ ΠΑΡΑΛΙΑΣ
(άρθρο 3 Ν. 2971/2001)

Για τον καθορισμό των ορίων του αιγιαλού και παραλίας στην περιοχή "Μεσημβρία", στη θέση έμπροσθεν της ιδιοκτησίας της Αντωνιάδου, του Δήμου Αλεξ/πολης, στο Ν. Έβρου.

Στην πόλη της Αλεξ/πολης σήμερα 12.10.2004 οι υπογεγραμμένοι:

1. Μπαμπαλίδου Ευαγγελία, Προϊσταμένη της Κτηματικής Υπηρεσίας Ν. Έβρου, ως πρόεδρος.

2. Παναγιώτης Κυβέλος, Τοπογράφος Μηχανικός, υπάλληλος της Κτηματικής Υπηρεσίας Ν. Έβρου, ως μέλος.

3. Παπανικολόπουλος Νικόλαος, Αρχιπλοίαρχος Λ.Σ. Λιμενάρχης Αλεξ/πολης, ως μέλος.

4. Μικέδη Πηνελόπη, Δ/ντρια της Δ/νσης Πολεοδομίας Νομαρχιακής Αυτοδιοίκησης του Ν. Έβρου, ως μέλος.

5. Πασσοπούλου - Χατζή Αλέκα, Δ/ντρια ΠΕΧΩ Ανατολικής Μακεδονίας και Θράκης, ως μέλος - απούσα.

Γραμματέας της επιτροπής ορίζεται η Λεμποτέση Βικτωρία, τοπ. μηχανικός, υπάλληλος της Κτηματικής Υπηρεσίας Ν. Έβρου,

αποτελούντες την επιτροπή καθορισμού των οριογραμμών αιγιαλού - παραλίας και παλαιού αιγιαλού δυνάμει του άρθρου 3 Ν. 2971/2001 και της υπ' αριθμ. 5944/30.8.2004 απόφασης Γενικού Γραμματέα Περιφέρειας Ανατ. Μακεδονίας και Θράκης, συγκληθείσα δια της υπ' αριθμ. 1847/6.10.2004 προσκλήσεως του προέδρου αυτής, μεταβήκαμε επιτόπου στην προαναφερόμενη περιοχή και

Αφού λάβαμε υπόψη

- Την από 17.9.2004 αίτηση του Σωτηρόπουλου Παναγιώτη για λογαριασμό της Αντωνιάδου Μαρίνας, με την οποία ζητείται ο καθορισμός των οριογραμμών αιγιαλού - παραλίας στην παραπάνω περιοχή.

- Το τοπογραφικό, υψομετρικό και κτηματολογικό διάγραμμα, το οποίο συντάχθηκε τον Ιούλιο του 2004 από τον Σωτηρόπουλο Παναγιώτη, τοπογράφο Μηχανικό σε 2 πινακίδες και σε κλίμακα 1:500, ελέχθηκε επιτόπου για την ακρίβεια της αποτύπωσης από τον Κυβέλο Παναγιώτη τοπογράφο Μηχανικό υπάλληλο της Κτηματικής Υπηρεσίας Ν. Έβρου στις 12.10.2004 και θεωρήθηκε την ίδια μέρα από τον ίδιο, όπως το άρθρο 4 του Ν. 2971/2001 ορίζει.

- Τις διατάξεις του Ν. 2971/2001 όπως αυτός ισχύει μέχρι σήμερα και τον Ν. 1337/1983 καθώς και την προς αυτόν σχετική Δικαστηριακή και Διοικητική Νομολογία.

- Τα στοιχεία καθορισμού αιγιαλού και παραλίας που προβλέπονται από το άρθρο 9 του Ν. 2971/2001 και ειδικότερα:

α) Τη γεωμορφολογία του εδάφους για την οποία αναλυτικά αναφέρεται ότι:

1) Η μορφολογία της ακτής συνίσταται από:

(ι) Χαλαρά ιζήματα (άμμος), με ήπιες κλίσεις στο μεγαλύτερο τμήμα και βραχώδη πρανή με ήπιες κλίσεις σε μικρό τμήμα,

(ιι) κατασκευές (πρόχειρη προβλήτα)

2) Της ακτής συνέχονται εκτάσεις:

(ι) Πεδινές

(ιι) Με χρήση γεωργική

3) Το φυσικό όριο βλάστησης συνίσταται από χαμηλή ποώδη φυσική βλάστηση (αγριόχορτα κ.λ.π.), καθώς και φυσική θαμνώδη βλάστηση.

β) Το γεγονός ότι στην περιοχή δεν εντοπίστηκαν παράκτιοι φυσικοί πόροι.

γ) Ότι η περιοχή προσβάλλεται από ισχυρούς ανέμους έντασης 7-9Β κυρίως από Νότιες διευθύνσεις.

δ) Τη μορφολογία του πυθμένα ο οποίος συνίσταται από αμμώδη σύσταση και ήπιες κλίσεις με μικρά βάθη κοντά στην ακτή, όπου η θραύση του κύματος και η εκτόνωση της ενέργειάς του γίνεται σε μεγάλη απόσταση από την ακτογραμμή και η επίδραση του κύματος στην ακτογραμμή είναι μικρή.

ε) Τον τομέα ανάπτυξης κυματισμού σε σχέση με το μέτωπο της ακτής, ότι δηλαδή πρόκειται για ακτή με μεγάλο ανάπτυγμα πελάγους και ότι το μεγάλο ανάπτυγμα θαλάσσιας έκτασης συμβάλλει στη δημιουργία μεγαλύτερης έντασης κυματικού πεδίου.

στ) Την ύπαρξη κατασκευών στην περιοχή, που δεν υφίστανται νομίμως (πρόχειρη προβλήτα, τσιμεντοστρώσεις).

ζ) Την ύπαρξη του από 29.5.2002 Π.Δ. (ΦΕΚ 492/14.6.2002) περί καθορισμού Ζ.Ο.Ε. στην εκτός σχεδίου πόλεως Αλεξ/πολης και έγκριση σχεδίου ανάπτυξης περιοχής, με χρήση γης οργανωμένες τουριστικές κατασκηνώσεις-camping υπό προϋποθέσεις, κατοικίας κ.α.

η) Δεν υπάρχουν καταγεγραμμένα Δημόσια κτήματα που βρίσκονται σε άμεση γειτνίαση με την παράκτια ζώνη.

θ) Δεν υφίσταται κτηματολόγιο.

ι) Τη μη ύπαρξη ευπαθών οικοσυστημάτων και προστατευόμενων περιοχών, αποφασίζουμε:

1. Καθορίζουμε επί του ανωτέρου τοπογραφικού διαγράμματος:

α) Την οριογραμμή του αιγιαλού με κόκκινη συνεχή πολυγωνική γραμμή και στοιχεία 15, Α1, Α2, ..., Α15, όπου το σημείο 15 είναι το κοινό σημείο με τις οριογραμές αιγιαλού που καθορίστηκε και εκδόθηκε στο ΦΕΚ 306/27.3.1996 τ.Δ΄.

β) Την οριογραμμή της παραλίας με κίτρινη συνεχή πολυγωνική γραμμή και στοιχεία 15΄, Π1, Π2, ..., Π15, όπου το σημείο 15΄ είναι το κοινό σημείο των οριογραμμών της παραλίας που καθορίστηκε και εκδόθηκε στο παραπάνω ΦΕΚ.

2. Αποφαινόμαστε ότι δεν υφίσταται παλαιός αιγιαλός.

3. Η ζώνη της παραλίας έχει πλάτος 15 μ. διότι διαφορετικά δεν εξυπηρετούνται οι σκοποί του άρθρου 1 παρ. 2 του Ν. 2971/2001.

4. Δεν εξαιρούνται οι κατασκευές που βρίσκονται στη ζώνη της παραλίας.


5. Οι κορυφές των οριογραμμών αιγιαλού και παραλίας προσδιορίζονται από σταθερά πολυγωνομετρικά σημεία με συντεταγμένες ενταγμένες στο κρατικό δίκτυο και καθορίζονται για πρώτη φορά, εκτός του σημείου 15 και 15΄.

Η Επιτροπή

Η Πρόεδρος
ΕΥΑΓΓΕΛΙΑ ΜΠΑΜΠΑΛΙΔΟΥ

Τα Μέλη

ΠΑΝΑΓΙΩΤΗΣ ΚΥΒΕΛΟΣ
ΝΙΚΟΛΑΟΣ ΠΑΠΑΝΙΚΟΛΟΠΟΥΛΟΣ
ΠΗΝΕΛΟΠΗ ΜΙΚΕΔΗ

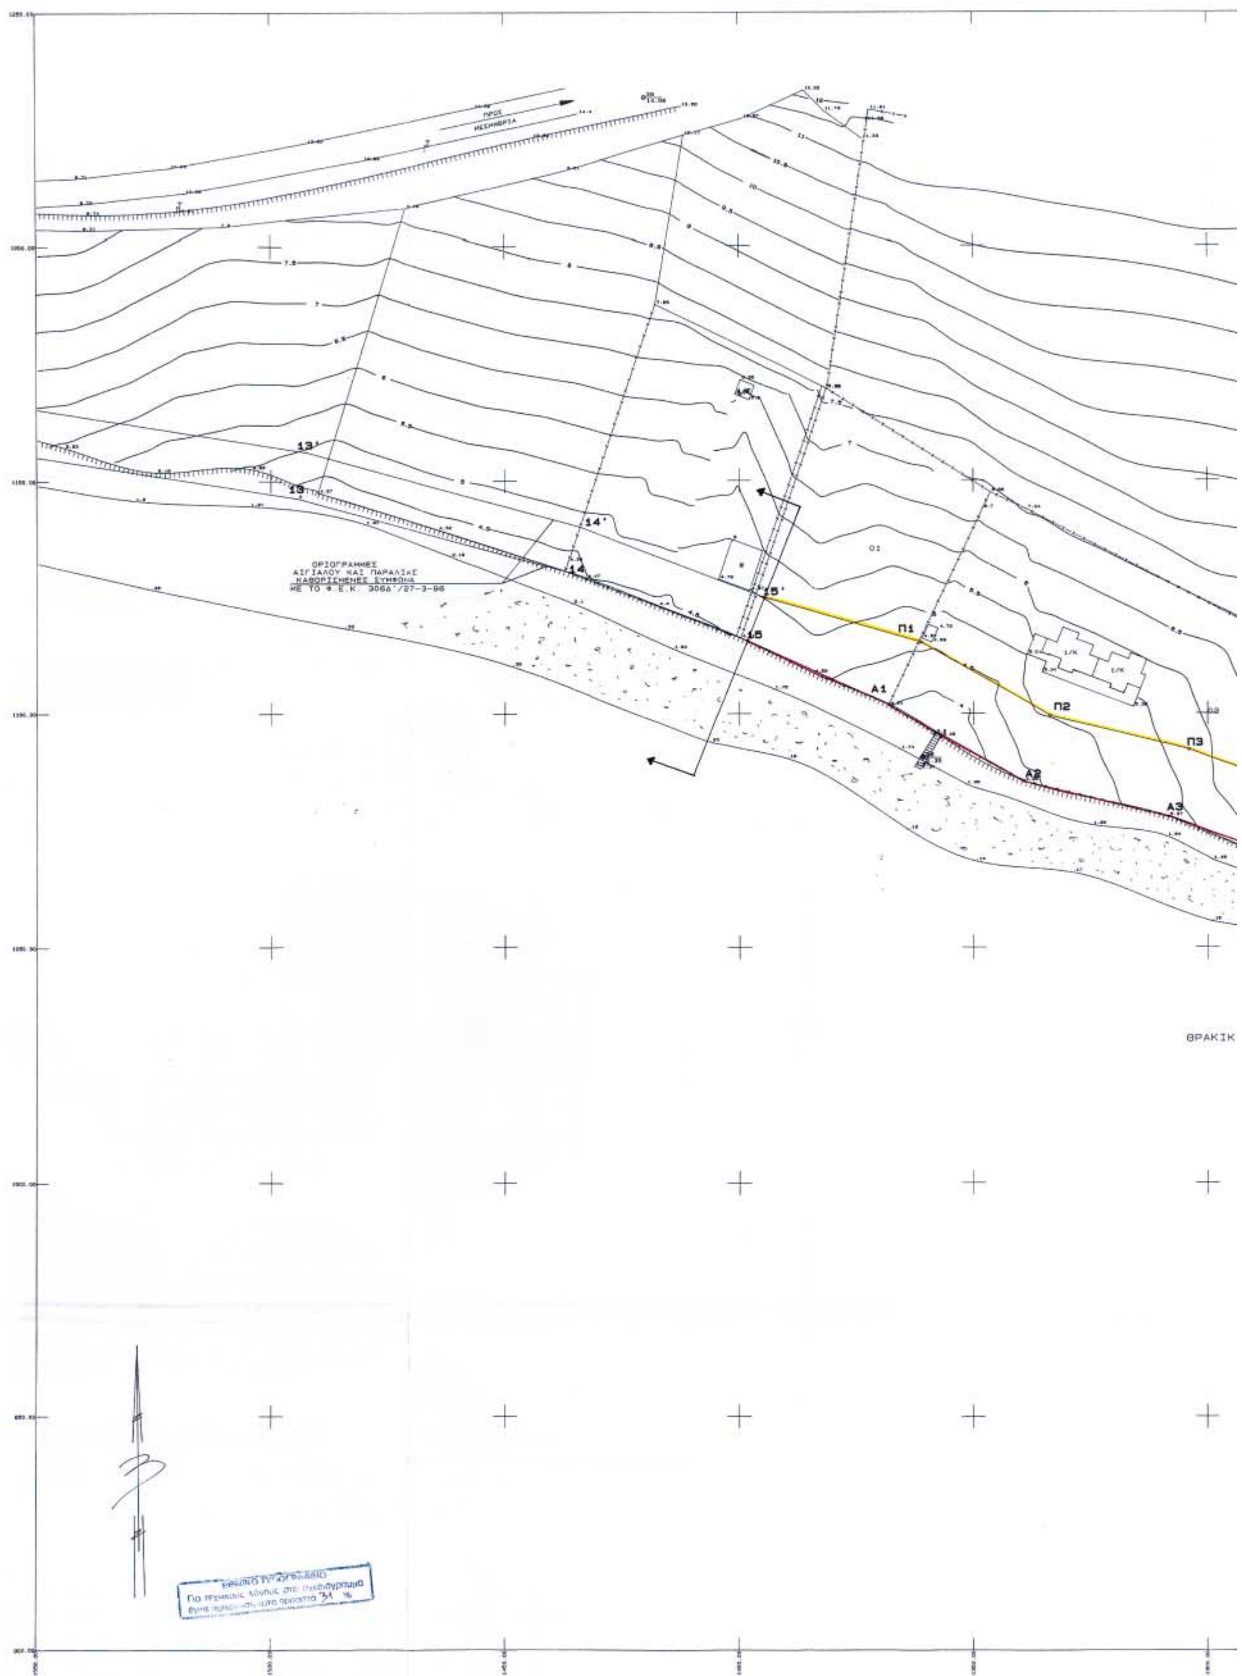

ΠΡΟΣ
ΜΕΣΗΜΒΡΙΑ
13'
13
14'
14
15'
15
ΟΡΙΟΓΡΑΜΜΕΣ
ΑΙΓΙΑΛΟΥ ΚΑΙ ΠΑΡΑΛΙΑΣ
ΚΑΘΟΡΙΣΜΕΝΕΣ ΣΥΜΦΩΝΑ
ΜΕ ΤΟ Φ.Ε.Κ. 306Δ'/27-3-96
Π1
Π2
Π3
Α1
Α2
Α3
ΘΡΑΚΙΚ



Π1
Π2
Π3
Π4
Π5
Π6
Α1
Α2
Α3
Α4
Α5
Α6
ΑΜΜΩΔΗΣ ΠΑΡΑΛΙΑ
ΘΡΑΚΙΚΟ ΠΕΛΑΓΟΣ

ΑΠΟΣΠΑΣΜΑ ΧΑΡΤΗ (Γ.Υ.Σ.) 1:50000



ΤΟΠΟΓΡΑΦΙΚΟ ΔΙΑΓΡΑΜΜΑ
ΚΑΘΟΡΙΣΜΟΥ ΟΡΙΩΝ ΑΙΓΙΑΛΟΥ ΚΑΙ ΠΑΡΑΛΙΑΣ

ΠΕΡΙΟΧΗ : ΜΕΣΗΜΒΡΙΑ
ΔΗΜΟΣ : ΑΛΕΞΑΝΔΡΟΥΠΟΛΗΣ
ΝΟΜΟΣ : ΕΒΡΟΥ

ΕΝΔΙΑΦΕΡΟΜΕΝΟΣ : ΜΑΡΙΝΑ ΑΝΤΩΝΙΑΔΟΥ

Ο ΣΥΝΤΑΞΑΣ	ΗΜΕΡΟΜΗΝΙΑ ΣΥΝΤΑΞΗΣ	ΣΦΡΑΓΙΔΑ - ΥΠΟΓΡΑΦΗ
ΠΑΝΑΓΙΩΤΗΣ ΣΩΤΗΡΟΠΟΥΛΟΣ	ΙΟΥΛΙΟΣ 2004	

ΥΠΟΜΝΗΜΑ ΕΠΙΤΡΟΠΗΣ ΚΑΘΟΡΙΣΜΟΥ ΟΡΙΩΝ ΑΙΓΙΑΛΟΥ ΚΑΙ ΠΑΡΑΛΙΑΣ

Το παρον τοπογραφικο διαγραμμα συνοδευ ο την από 12.10.04 Εκθεση της επιτροπη καθορισμου οριων Αιγιάλου και Παραλιας (Αρθρο 3 Ν.2971/2001).

1. Καθορίζεται η οριογραμμη αιγιαλου από τα σημεια Α1 Α15 σε σειρα από Δυση προς Ανατολη (κοκκινη γραμμη)
2. Καθορίζεται η οριογραμμη παραλιας από τα σημεια Π1 Π15 σε σειρα από Δυση προς Ανατολη (κιτρινη γραμμη)
3. Καθορίζεται ζωνη παραλιας πλατους 15 μ. για εξυπηρετηση των σκοπων της παρ. 2 του αρ. 1 του Ν.2971/2001.

Οι κορυφες εξασφαλιζονται όπως σημειωνεται στο διαγραμμα από σταθερα πολλα σημεια με συνλνες ενταγμενες στο Κρατ. Δικτυο Εντος της παραλιας ευρισκονται απλες περιφραξεις από συρματοπλεγμα

Η ΕΠΙΤΡΟΠΗ
Ο ΠΡΟΕΔΡΟΣ

ΤΑ ΜΕΛΗ
1
2
3
4

ΕΛΕΓΧΟΣ — Ο ΕΠΙΒΛΕΠΩΝ — ΗΜΕΡΟΜΗΝΙΑ — ΥΠΟΓΡΑΦΗ
ΤΜ. ΜΕΛΕΤΩΝ — ΗΜΕΡΟΜΗΝΙΑ 12.10.04 — ΥΠΟΓΡΑΦΗ
ΘΕΩΡΗΣΗ — ΗΜΕΡΟΜΗΝΙΑ 12.10.04 — ΥΠΟΓΡΑΦΗ

ΔΙΑΝΟΜΗ ΠΙΝΑΚΙΔΩΝ
T1 T2

ΤΡΙΓΩΝΟΜΕΤΡΙΚΗ ΕΞΑΡΤΗΣΗ : ΚΡ.ΔΙΚΤΥΟ (ΥΠ.ΓΕΩΡ)
ΥΨΟΜΕΤΡΙΚΗ ΕΦΕΤΗΡΙΑ : ΚΡΑΤΙΚΟ ΔΙΚΤΥΟ (ΓΥΣ)
ΜΕΘΟΔΟΣ ΑΠΟΤΥΠΩΣΗΣ : ΕΠΙΓΕΙΑ
ΧΡΟΝΟΛΟΓΙΑ ΑΠΟΤΥΠΩΣΗΣ : ΙΟΥΛΙΟΣ 2004

ΚΛΙΜΑΚΑ	ΑΡ. ΣΧΕΔΙΟΥ
1 500	Τ1

Α. ΕΞΑΡΤΗΣΗ ΔΙΚΤΥΩΝ

ΣΥΣΤΗΜΑ ΠΡΟΒΟΛΗΣ : ΗΑΤΤ (ΑΡΧΗ ΣΥΝΤΕΤ. Φ_o= 40°51' Λ_o= +1°57')
ΧΡΗΣΙΜΟΠΟΙΗΘΕΝΤΑ ΤΡΙΓΩΝΟΜΕΤΡΙΚΑ ΣΗΜΕΙΑ ΥΠΟΥΡΓΕΙΟΥ ΓΕΩΡΓΙΑΣ

ΤΡΙΓ/ΚΟ ΣΗΜΕΙΟ	X	Ψ	ΤΡΙΓ/ΚΟ ΣΗΜΕΙΟ	X	Ψ
ΜΕΣΗΜΒΡΙΑ	440,430	1822,440	ΑΙΜΑΝ ΤΕΠΕ	574,130	746,300

ΙΣΟΔΙΑΣΤΑΣΗ ΙΣΟΥΨΩΝ 0,50 μ.

Β. ΕΙΔΟΣ ΕΔΑΦΟΥΣ και ΧΛΩΡΙΔΑΣ

ΕΚΘΕΣΗ ΕΠΙΤΡΟΠΗΣ

Γ. ΣΥΜΒΟΛΙΣΜΟΙ

	ΟΡΙΟΓΡΑΜΜΗ ΑΙΓΙΑΛΟΥ	ΚΟΚΚΙΝΗ
	ΟΡΙΟΓΡΑΜΜΗ ΠΑΛΑΙΟΥ ΑΙΓΙΑΛΟΥ	ΚΥΑΝΗ
	ΟΡΙΟΓΡΑΜΜΗ ΠΑΡΑΛΙΑΣ	ΚΙΤΡΙΝΗ
	ΟΡΙΟΓΡΑΜΜΗ ΧΕΡΣΑΙΑΣ ΖΩΝΗ ΛΙΜΕΝΟΣ	ΠΡΑΣΙΝΗ
X—X—X—X—X—X—X	ΠΕΡΙΦΡΑΞΗ	
	ΚΤΙΣΜΑ	
Β	ΒΑΣΗ ΒΕΤΟΝ	
	ΤΟΙΧΟΣ ΑΝΤΙΣΤΗΡΙΞΗΣ	
	ΣΤΥΛΟΣ Δ.Ε.Η , Ο.Τ.Ε	

ΚΤΗΜΑΤΟΛΟΓΙΚΟΣ ΠΙΝΑΚΑΣ

Αρ Ιδιοκτησίας	Ονοματεπώνυμο Ιδιοκτήτη
01	άγνωστος
02	Στυλιανός και Νικόλαος Κουκουράβας
03	Ανεστάκης
04	άγνωστος
05	Χαλήλ. Χαλήλ
06	Μαρίνα Αντωνιάδου
07	Γεώργιος Θεοδώρου
08	Πρωτος

Δ. ΠΙΝΑΚΕΣ ΣΥΝΤΕΤΑΓΜΕΝΩΝ

Αi ΚΟΡΥΦΕΣ ΟΡΙΟΓΡΑΜΜΗΣ ΑΙΓΙΑΛΟΥ
Πi ΚΟΡΥΦΕΣ ΟΡΙΟΓΡΑΜΜΗΣ ΠΑΡΑΛΙΑΣ


- ΠΙΝΑΚΑΣ ΚΟΡΥΦΩΝ ΓΡΑΜΜΗΣ ΑΙΓΙΑΛΟΥ


ΚΟΡΥΦΗ	X	Ψ
Α1	-1368,05	1101,78
Α2	-1339,25	1085,36
Α3	-1308,53	1077,80
Α4	-1256,83	1059,15
Α5	-1224,15	1045,35
Α6	-1213,14	1038,66
Α7	-1193,66	1036,25
Α8	-1172,96	1026,09
Α9	-1098,87	976,04
Α10	-1091,50	969,65
Α11	-1066,20	931,77
Α12	-1030,80	892,20
Α13	-983,20	885,00
Α14	-920,00	886,80
Α15	-882,40	891,00
15'	-1348,57	1115,49

- ΠΙΝΑΚΑΣ ΚΟΡΥΦΩΝ ΓΡΑΜΜΗΣ ΠΑΡΑΛΙΑΣ

ΚΟΡΥΦΗ	X	Ψ
Π1	-1361,23	1115,16
Π2	-1333,64	1099,42
Π3	-1304,18	1092,17
Π4	-1251,37	1073,12
Π5	-1218,32	1059,17
Π6	-1208,10	1053,15
Π7	-1189,32	1050,83
Π8	-1165,42	1039,10
Π9	-1089,63	987,90
Π10	-1080,17	979,44
Π11	-1054,34	941,59
Π12	-1023,12	906,31
Π13	-982,38	900,03
Π14	-921,05	901,78
Π15	-884,07	905,91
15'	-1344,94	1124,81


Π7
Π8
Π9
Π10
Π11
Π12
Π13
Α7
Α8
Α9
Α10
Α11
Α12
Α13
04
05
06
07
08
ΘΡΑΚΙΚΟ ΠΕΛΑΓΟΣ
ΕΘΝΙΚΟ ΤΥΠΟΓΡΑΦΕΙΟ
Για τεχνικούς λόγους στο σχεδιάγραμμα
έγινε σμίκρυνση κατά ποσοστό 31 %

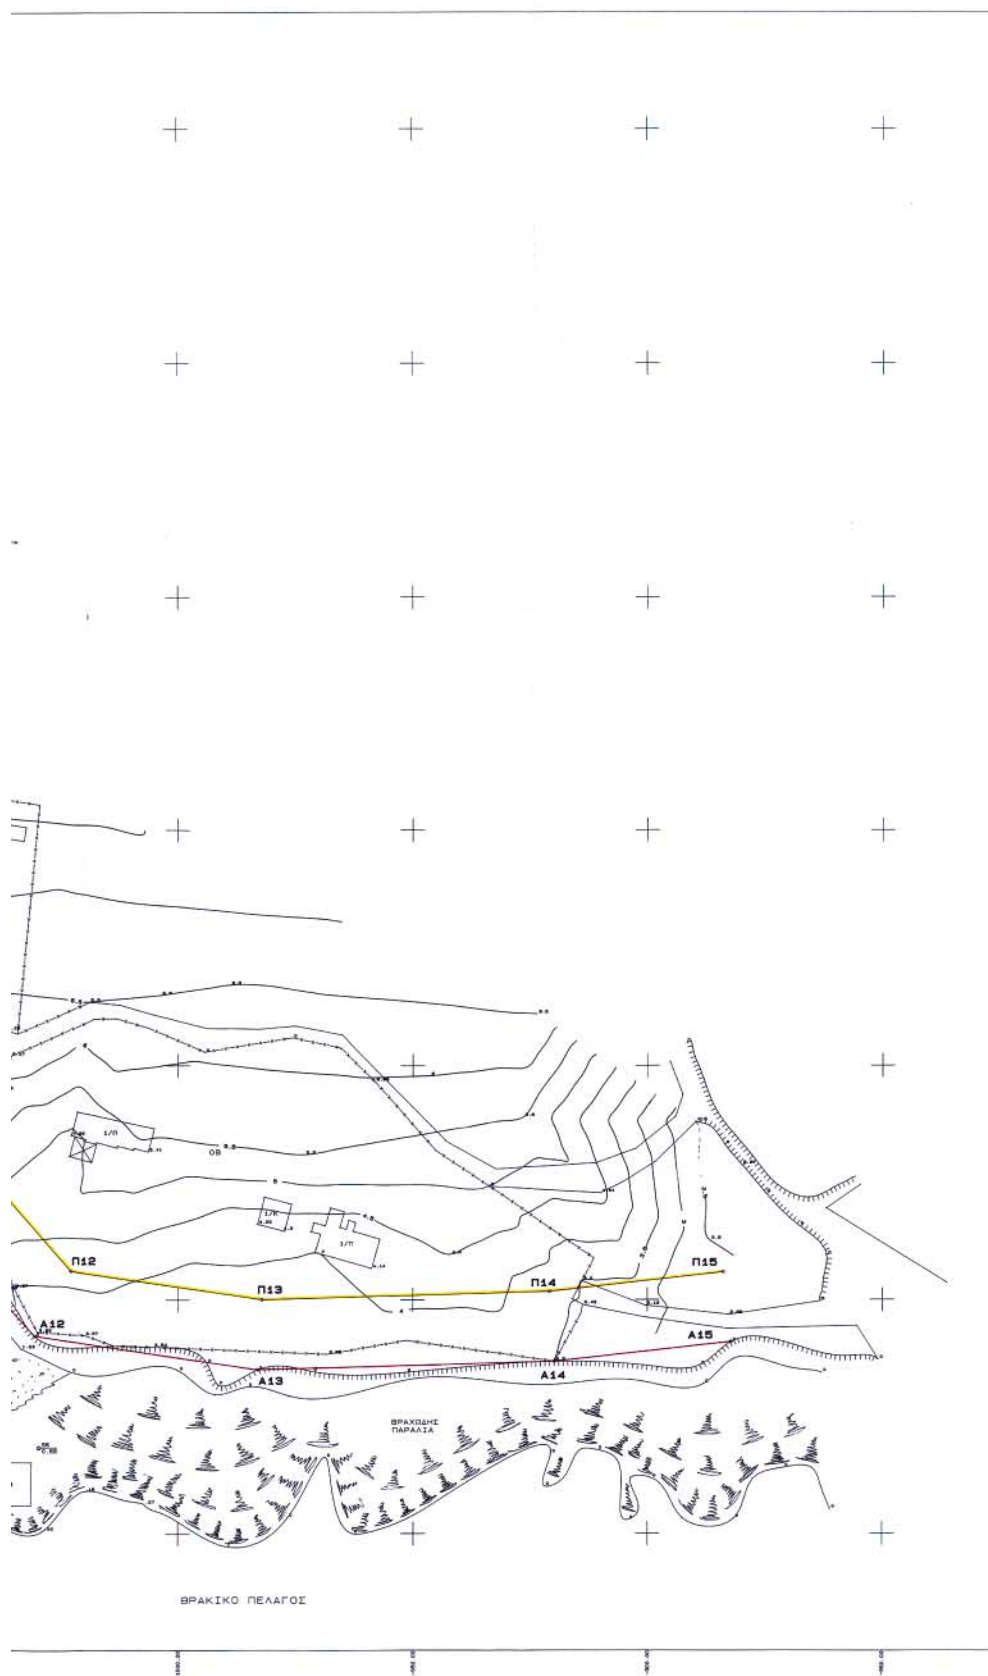
Π12
Π13
Π14
Π15
Α12
Α13
Α14
Α15
ΒΡΑΧΩΔΗΣ
ΠΑΡΑΛΙΑ
ΘΡΑΚΙΚΟ ΠΕΛΑΓΟΣ

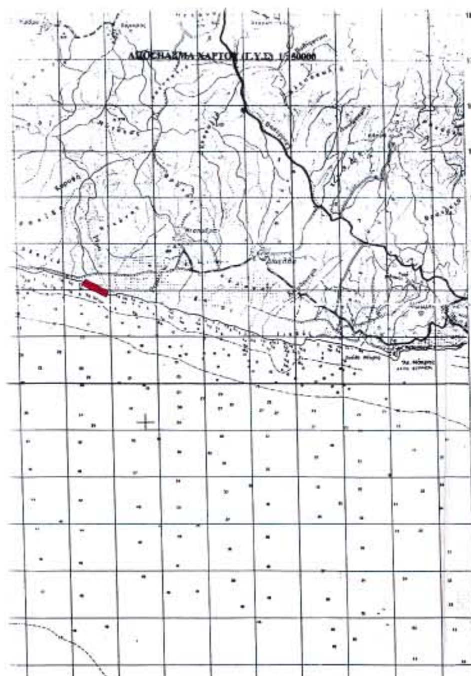

ΤΟΠΟΓΡΑΦΙΚΟ ΔΙΑΓΡΑΜΜΑ
ΚΑΘΟΡΙΣΜΟΥ ΟΡΙΩΝ ΑΙΓΙΑΛΟΥ ΚΑΙ ΠΑΡΑΛΙΑΣ

ΠΕΡΙΟΧΗ : ΜΕΣΗΜΒΡΙΑ
ΔΗΜΟΣ : ΑΛΕΞΑΝΔΡΟΥΠΟΛΗΣ
ΝΟΜΟΣ : ΕΒΡΟΥ

ΕΝΔΙΑΦΕΡΟΜΕΝΟΣ :
ΜΑΡΙΝΑ ΑΝΤΩΝΙΑΔΟΥ

Ο ΣΥΝΤΑΞΑΣ	ΗΜΕΡΟΜΗΝΙΑ ΣΥΝΤΑΞΗΣ	ΣΦΡΑΓΙΔΑ - ΥΠΟΓΡΑΦΗ
ΠΑΝΑΓΙΩΤΗΣ ΣΩΤΗΡΟΠΟΥΛΟΣ	ΙΟΥΛΙΟΣ 2004	ΑΓΡΟΝΟΜΟΣ ΤΟΠΟΓΡΑΦΟΣ ΜΗΧΑΝΙΚΟΣ ΔΙΠΛΩΜΑΤΟΥΧΟΣ ΕΘΝΙΚΟΥ ΜΕΤΣΟΒΙΟΥ ΠΟΛΥΤΕΧΝΕΙΟΥ

ΥΠΟΜΝΗΜΑ ΕΠΙΤΡΟΠΗΣ ΚΑΘΟΡΙΣΜΟΥ ΟΡΙΩΝ ΑΙΓΙΑΛΟΥ ΚΑΙ ΠΑΡΑΛΙΑΣ

Το παρον τοπογραφικο διαγραμμα συνοδευει την από 12.10.04 Εκθεση της επιτροπης καθορισμου οριων Αιγιαλου και Παραλιας (Αρθρο 3 Ν.2971/2001).

1. Καθοριζεται η οριογραμμη αιγιαλου από τα σημεια 15΄- Α15 σε σειρα από Δυση προς Ανατολη (κοκκινη γραμμη)
2. Καθοριζεται η οριογραμμη παραλιας από τα σημεια 15΄- Π15 σε σειρα από Δυση προς Ανατολη (κιτρινη γραμμη)
3. Καθοριζεται ζωνη παραλιας πλατους 15 μ. για εξυπηρετηση των σκοπων της παρ. 2 του αρ. 1 του Ν.2971/2001.

Οι κορυφες εξασφαλιζονται όπως σημειωνεται στο διαγραμμα από σταθερα πολλα σημεια με συνλκες ενταγμενες στο Κρατ. Δικτυο. Εντος της παραλιας ευρισκονται απλες περιφραξεις από συρματοπλεγμα που διατηρούνται.

Η ΕΠΙΤΡΟΠΗ
Ο ΠΡΟΕΔΡΟΣ

ΤΑ ΜΕΛΗ
1.
2.
3.
4. Απουσία

	Ο ΕΠΙΒΛΕΠΩΝ	
ΕΛΕΓΧΟΣ		ΗΜΕΡΟΜΗΝΙΑ
		ΥΠΟΓΡΑΦΗ
	ΤΜ. ΜΕΛΕΤΩΝ	ΗΜΕΡΟΜΗΝΙΑ 12.10.04
		ΥΠΟΓΡΑΦΗ
ΘΕΩΡΗΣΗ		ΗΜΕΡΟΜΗΝΙΑ
		ΥΠΟΓΡΑΦΗ

ΔΙΑΝΟΜΗ ΦΥΛΛΩΝ

T1 T2

ΤΡΙΓΩΝΟΜΕΤΡΙΚΗ ΕΞΑΡΤΗΣΗ : ΚΡ.ΔΙΚΤΥΟ (ΥΠ.ΓΕΩΡ)
ΥΨΟΜΕΤΡΙΚΗ ΕΦΕΤΗΡΙΑ : ΚΡΑΤΙΚΟ ΔΙΚΤΥΟ (ΓΥΣ)
ΜΕΘΟΔΟΣ ΑΠΟΤΥΠΩΣΗΣ : ΕΠΙΓΕΙΑ
ΧΡΟΝΟΛΟΓΙΑ ΑΠΟΤΥΠΩΣΗΣ : ΙΟΥΛΙΟΣ 2004

ΚΛΙΜΑΚΑ	ΑΡ. ΣΧΕΔΙΟΥ
1 : 500	Τ2

ΚΤΗΜΑΤΟΛΟΓΙΚΟΣ ΠΙΝΑΚΑΣ

Αρ.Ιδιοκτησίας	Ονοματεπώνυμο Ιδιοκτήτη
01	άγνωστος
02	Στυλιανός και Νικόλαος Κουκουράβας
03	Ανεστάκης
04	άγνωστος
05	Χαλήλ Χαλήλ
06	Μαρίνα Αντωνιάδου
07	Γεώργιος Θεοδώρου
08	Πριμστος

Α. **ΕΞΑΡΤΗΣΗ ΔΙΚΤΥΩΝ**
ΣΥΣΤΗΜΑ ΠΡΟΒΟΛΗΣ : HATT (ΑΡΧΗ ΣΥΝΤΕΤ. $Φ_0$= 40°51΄ $Λ_0$= +1°57΄)
ΧΡΗΣΙΜΟΠΟΙΗΘΕΝΤΑ ΤΡΙΓΩΝΟΜΕΤΡΙΚΑ ΣΗΜΕΙΑ ΥΠΟΥΡΓΕΙΟΥ ΓΕΩΡΓΙΑΣ

ΤΡΙΓ/ΚΟ ΣΗΜΕΙΟ	Χ	Ψ	ΤΡΙΓ/ΚΟ ΣΗΜΕΙΟ	Χ	Ψ
ΜΕΣΗΜΒΡΙΑ	440,430	1822,440	ΑΙΜΑΝ ΤΕΠΕ	574,130	746,300

ΙΣΟΔΙΑΣΤΑΣΗ ΙΣΟΫΨΩΝ 0,50 μ.

Β. **ΕΙΔΟΣ ΕΔΑΦΟΥΣ και ΧΛΩΡΙΔΑΣ**

ΕΚΘΕΣΗ ΕΠΙΤΡΟΠΗΣ

Γ. **ΣΥΜΒΟΛΙΣΜΟΙ**

	ΟΡΙΟΓΡΑΜΜΗ ΑΙΓΙΑΛΟΥ	ΚΟΚΚΙΝΗ
	ΟΡΙΟΓΡΑΜΜΗ ΠΑΛΑΙΟΥ ΑΙΓΙΑΛΟΥ	ΚΥΑΝΗ
	ΟΡΙΟΓΡΑΜΜΗ ΠΑΡΑΛΙΑΣ	ΚΙΤΡΙΝΗ
	ΟΡΙΟΓΡΑΜΜΗ ΧΕΡΣΑΙΑΣ ΖΩΝΗ ΛΙΜΕΝΟΣ	ΠΡΑΣΙΝΗ
Χ—Χ—Χ—Χ—Χ—Χ	ΠΕΡΙΦΡΑΞΗ	
	ΚΤΙΣΜΑ	
Β	ΒΑΣΗ ΒΕΤΟΝ	
	ΤΟΙΧΟΣ ΑΝΤΙΣΤΗΡΙΞΗΣ	
	ΣΤΥΛΟΣ Δ.Ε.Η , Ο.Τ.Ε	

Δ. **ΠΙΝΑΚΕΣ ΣΥΝΤΕΤΑΓΜΕΝΩΝ**

Αι ΚΟΡΥΦΕΣ ΟΡΙΟΓΡΑΜΜΗΣ ΑΙΓΙΑΛΟΥ
Πι ΚΟΡΥΦΕΣ ΟΡΙΟΓΡΑΜΜΗΣ ΠΑΡΑΛΙΑΣ

- **ΠΙΝΑΚΑΣ ΚΟΡΥΦΩΝ ΓΡΑΜΜΗΣ ΑΙΓΙΑΛΟΥ**

ΚΟΡΥΦΗ	Χ	Ψ
Α1	-1368,05	1101,78
Α2	-1339,25	1085,35
Α3	-1308,53	1077,80
Α4	-1256,83	1059,15
Α5	-1224,15	1045,35
Α6	-1213,14	1038,66
Α7	-1193,66	1036,25
Α8	-1172,96	1036,09
Α9	-1098,87	976,84
Α10	-1091,50	969,45
Α11	-1066,20	932,77
Α12	-1050,80	893,20
Α13	-983,20	885,00
Α14	-920,00	886,80
Α15	-882,40	891,00
15΄	-1398,39	1115,94

- **ΠΙΝΑΚΑΣ ΚΟΡΥΦΩΝ ΓΡΑΜΜΗΣ ΠΑΡΑΛΙΑΣ**

ΚΟΡΥΦΗ	Χ	Ψ
Π1	-1361,23	1115,16
Π2	-1333,64	1099,42
Π3	-1304,18	1092,17
Π4	-1251,37	1073,12
Π5	-1218,32	1059,17
Π6	-1208,10	1053,15
Π7	-1189,32	1050,83
Π8	-1165,42	1039,10
Π9	-1089,63	987,90
Π10	-1080,17	979,44
Π11	-1054,34	941,99
Π12	-1023,12	906,21
Π13	-982,28	900,03
Π14	-921,85	901,70
Π15	-884,07	905,91
15΄	-1394,34	1115,81

Αριθ. 2562 (2)

Καθορισμός οριογραμμών αιγιαλού και παραλίας στη θέση "ΠΕΣΜΕΝΗ ΠΕΤΡΑ" στη Γέφυρα Μονεμβάσιας του Δήμου Μονεμβάσιας του Ν. Λακωνίας (έμπροσθεν φερόμενης ιδιοκτησίας Μπλέτα Γεώργιου).

Η ΓΕΝΙΚΗ ΓΡΑΜΜΑΤΕΑΣ
ΠΕΡΙΦΕΡΕΙΑΣ ΠΕΛΟΠΟΝΝΗΣΟΥ

Έχοντας υπόψη:

1. Τις διατάξεις του Ν.2971/2001 (ΦΕΚ285/τ.Α΄/ 19.12.2001) "Περί αιγιαλού και παραλίας".

2. Τις διατάξεις του Ν.Δ.439/1970 "Περί συμπληρώσεως των διατάξεων περί αιγιαλού".

3. Τις διατάξεις του Ν.3200/1955 "Περί διοικητικής αποκέντρωσης" όπως αυτές τροποποιήθηκαν και ισχύουν σήμερα με τα Ν.Δ.532/1970, Β.Δ.704/1970, Β.Δ.705/1970, ΒΔ.192/1972, Π.Δ.71/1984, Π.Δ 347/1986, Ν.2026/1992, και Π.Δ.97/1993.

4. Τις διατάξεις του άρθρου 19 παρ. 5 του Ν.2344/1995, του άρθ. 52 παρ. 6 Ν. 2218/1994, του άρθ. 4 παρ. 7 του Ν. 2240/1994, δυνάμει των οποίων αρμοδιότητες του Υπουργείου Οικονομικών, που είχαν μεταβιβασθεί στους Νομάρχες.ανήκουν στον Περιφ/κό Δ/ντή, σε συνδυασμό με αυτές του άρθρου 14 παρ. 2 του Ν. 2399/1996,με τις οποίες προβλέπεται η κατάργηση των θέσεων των Περιφ/κών Δ/ντών,οι αρμοδιότητες πλέον του οποίου περιήλθαν στο Γενικό Γραμματέα της Περιφέρειας και ασκούνται από τον Αναπληρωτή Περιφ/κό Δ/ντή.

5. Τις διατάξεις του τετάρτου εδαφίου της παρ. 2 του άρθ. 1 και της παρ.6 του ίδιου άρθρου του Ν. 2503/1997 «Διοίκηση, Οργάνωση, Στελέχωση της Περιφέρειας, Ρύθμιση θεμάτων για την Τοπική Αυτοδιοίκηση και άλλες διατάξας» (ΦΕΚ 107 Α΄), σύμφωνα με τις οποίες οι Περιφερειακές Υπηρεσίες του Υπουργείου Οικονομικών, που συγκροτούσαν την Περιφερειακή Διοίκηση του Νομού της Νομαρχίας, δεν υπήχθησαν στην ενιαία οργανική μονάδα της Περιφέρειας, ούτε καταργήθηκαν, αλλά αποτελούν από 1.9.1997, Υπηρεσίες του Υπουργείου Οικονομικών.

6. Το υπ' αριθμ. 28979/31.7.1997 έγγραφο του Υπουργείου Εσωτερικών, Δημ.Διοίκησης και Αποκέντρωσης, σύμφωνα με το οποίο οι αρμοδιότητες του Γενικού Γραμματέα της Περιφέρειας σε θέματα Υπηρεσιών του Υπουργείου Οικονομικών, μεταφέρονται από 1.9.1997 στον Υπουργό των Οικονομικών.

7. Την υπ' αριθμ. 14650/Δ10685/17.3.2004 (ΦΕΚ 519 Β΄/17.3.2004) κοινή απόφαση του Πρωθυπουργού και του Υπουργού Οικονομικών», περί καθορισμού αρμοδιοτήτων των Υφυπουργών Οικ/μίας & Οικ/κών».

8. Την διάταξη του άρθ. 46 παρ..21 του Ν. 3220/2004 (ΦΕΚ 15/Α΄/28.1.2004)» Μέτρα Αναπτυξιακής και Κοινωνικής Πολιτικής - αντικειμενικοποίηση του φορολογικού ελέγχου και άλλες διάταξεις».

9. Την υπ' αριθμ.1030067/796/Α0006/7.4.20004 Εγκύκλιο του Υπουργείου Οικ/μίας & Οικ/κών Δ/νση Οργάνωσης.

10. Την από 27.10.2004 έκθεση της Επιτροπής καθορισμού οριογραμμών αιγιαλού - παραλίας στη θέση «Πεσμένη Πέτρα « στη Γέφυρα Μονεμβάσιας του Δήμου Μονεμβάσιας του Νομού Λακωνίας και το από Μάιο 2002 τοπογραφικό διάγραμμα του Τοπ/φου Μηχ/κού Θεοδοσόπουλου Γεώργιου σε κλίμακα 1:500 το οποίο έχα θεωρηθεί στις 13.8.2002 από την Τοπ/φο Μηχανικό της Κτηματικής Υπηρεσίας του Ν. Λακωνίας Περδικογιάννη Ευφροσύνη.

11. Το υπ' αριθμ. 544.5/79/2005 αρ. σχ. 15428/31.1.2005 έγγραφο του Γενικού Επιτελείου Ναυτικού, αποφασίζουμε:

Επικυρώνουμε την από 27.10.2004 έκθεση της Επιτροπής καθορισμού οριογραμμών αιγιαλού-παραλίας στη θέση «Πεσμένη Πέτρα» στη Γέφυρα Μονεμβάσιας του Δήμου Μονεμβάσιας του Νομού Λακωνίας και το από Μάιο 2002 τοπογραφικό διάγραμμα του Τοπ/φου Μηχ/κού Θεοδοσόπουλου Γεώργιου σε κλίμακα 1:500 το οποίο έχα θεωρηθεί σης 13.8.2002 από την Τοπ/φο Μηχανικό της Κτηματικής Υπηρεσίας του Ν. Λακωνίας Περδικογιάννη Ευφροσύνη.

Στο παραπάνω διάγραμμα καθορίστηκε η οριογραμμή του αιγιαλού με κόκκινη συνεχή πολυγωνική γραμμή με στοιχεία 12 (καθορισμένη κορυφή αιγιαλού) - 13 - 14 - ... - 20 - 20Α - 21 - ... - 39 - 40. Καθορίστηκε η οριογραμμή της παραλίας με κίτρινη συνεχή πολυγωνική γραμμή με στοιχεία 12΄ (καθορισμένη κορυφή παραλίας) - 13΄ - 14΄ - ... - 20΄ - 20΄Α - 21΄- ... - 39 - 40΄ της οποίας οι κορυφές εξασφαλίζονται με παράλληλη μετάθεση της κόκκινης πολυγωνικής γραμμής του αιγιαλού κατά δέκα (10) μέτρα.

Στη ζώνη της παραλίας δεν υπάρχουν κτίσματα.

Η απόφαση αυτή να δημοσιευθεί μαζί με την έκθεση της Επιτροπής και το τοπογραφικό διάγραμμα στην Εφημερίδα της Κυβερνήσεως.

Τρίπολη, 23 Φεβρουαρίου 2005

Η Γενική Γραμματέας Περιφέρειας
ΑΓΓΕΛΑ ΑΒΟΥΡΗ

ΕΚΘΕΣΗ ΕΠΙΤΡΟΠΗΣ

Καθορισμός των οριογραμμών αιγιαλού - παραλίας του Ν.2971/2001 στη θέση "Πεσμένη Πέτρα" στη Γέφυρα Μονεμβάσιας του Δήμου Μονεμβάσιας του Ν. Λακωνίας (έμπροσθεν της φερόμενης ιδιοκτησίας Μπλέτα Γεώργιου).

Οι κάτωθι υπογεγραμμένοι:

1) Βλαχάκος Κων/νος, Προϊστάμενος της Κτηματικής Υπηρεσίας.

2) Περδικογιάννη Ευφροσύνη, Τοπ/φος Μηχ/κός, υπάλληλος της Κτηματικής Υπηρεσίας.

3) Περδίκης Ευθύμιος, Λιμενάρχης Υ/Χ Μονεμβάσιας.

4) Λιακάκος Δημήτριος, Πολ/κός Μηχ/κός Αναπλ/τής Προϊστάμενος του τμήματος Πολεοδομίας Χωρ/ξιας και Περ/ντος της Νομαρχιακής Αυτ/σης Λακωνίας.

5) Αθανασούλης Ιωάννης Πολ/κός Μηχ/κός της Δ/νσης ΠΕΧΩ Περιφέρειας Πελ/σου αποτελούντες την επιτροπή καθορισμού των ορίων αιγιαλού δυνάμει του άρθρου 3 παρ. 1 του Ν. 2971/2001, όπως έχουν οριστεί με την υπ' αριθμ. 14755/8.10.2004 απόφαση της Γενικής Γραμματέως Περιφέρειας Πελ/σου.

Έχοντας υπ' όψιν:

1) Την από 15.7.2002 αίτηση του Μπλέτα Γεωργίου του Ιωάννη για τον καθορισμό οριογραμμών αιγιαλού - παραλίας στη συγκεκριμένη θέση.

2) Το από Μαΐου 2002 διάγραμμα του Τοπογράφου Μηχανικού Γεωργίου Θεοδοσοπούλου που έχει θεωρηθεί στις 13.8.2002 από την Τοπ. Μηχ/κό της Κτηματικής Υπηρεσίας του Ν. Λακωνίας Περδικογιάννη Ευφροσύνη.

3)Τις διατάξεις του Ν.2971/2001 και την σχετική δικαστική και διοικητική Νομολογία.

4) Το 544.5/70/2003 αριθ. σχεδ. 84/29.1.2003 έγγραφο του ΓΕΝ.

5) Τα στοιχεία καθορισμού αιγιαλού και παραλίας που προβλέπονται από το άρθ. 9 του Ν. 2971/2001 και ειδικότερα:

α. Τη γεωμορφολογία του εδάφους για την οποία αναλυτικά αναφέρεται ότι:

1) Η μορφολογία της ακτής συνίσταται από:
Βραχώδη πρανή με κατακόρυφες κλίσεις
2) Της ακτής συνέχονται εκτάσεις:
i) Λοφώδεις
ii) Με έδαφος βραχώδες ημιβραχώδες
iii) Εκτός οικισμού
iv) Δομημένες με αραιή δόμηση
v) Με χρήση τουριστική και κατοικίας
3) Το φυσικό όρο βλάστησης συνίσταται από:
Θαμνώδη και δενδρώδη φυσική βλάστηση

β. το γεγονός ότι στην περιοχή δεν εντοπίστηκαν παράκτιοι φυσικοί πόροι.

γ. Τα πορίσματα από την εκτίμηση των μετεωρολογικών στοιχείων της περιοχής, ήτοι το γεγονός ότι η περιοχή δεν προσβάλλεται από ισχυρούς ανέμους γιατί είναι προστατευμένη λόγω του ότι βρίσκεται μέσα σε υπήνεμο κόλπο.

δ. τη μορφολογία του πυθμένα ο οποίος συνίσταται από αμμώδη και βραχώδη σύσταση με ποικίλα βάθη κοντά στην ακτή πράγμα που συνεπάγεται τη θραύση του κύματος και την εκτόνωση της ενέργειάς του σε διαφορετικές αποστάσεις από την ακτογραμμή και άρα ποικίλες επιδράσεις στην ακτή.

ε. Τον τομέα ανάπτυξης κυματισμού σε σχέση με το μέτωπο της ακτής, ότι δηλαδή πρόκειται για ακτή με μεγάλο ανάπτυγμα πελάγους.

στ. Την μη ύπαρξη τεχνικών έργων που νομίμως υφίστανται.

ζ. Την μη ύπαρξη εγκεκριμένων χωροταξικών κατευθύνσεων και χρήσεων γης που επηρεάζουν την παράκτια ζώνη.

η. .Την μη ύπαρξη δημόσιων κτημάτων σε άμεση γειτνίαση με την υπό καθορισμό περιοχή.

θ. Το ότι δεν υφίσταται Κτηματολόγιο.

ι. Την μη ύπαρξη ευπαθών οικοσυστημάτων και προστατευόμενων περιοχών, αποφασίζει:

Καθορίζει την οριογραμμή του αιγιαλού με κόκκινη συνεχή πολυγωνική γραμμή με τα στοιχεία 12 (καθορισμένη κορυφή αιγιαλού) - 13 - 14 - 20 - 20Α - 21 - ... - 38 - 39 - 40. Την οριογραμμή της παραλίας δια συνεχούς κίτρινης πολυγωνικής γραμμής με τα στοιχεία 12΄·(καθορισμένη κορυφή παραλίας) -·12΄΄ - 13΄ - 14΄ - ... -20΄ -20΄Α - 21΄ - ... - 37 - 38 της οποίας οι κορυφές εξασφαλίζονται δια παραλλήλου μεταθέσεως της ερυθράς πολυγωνικής γραμμής του αιγιαλού κατά δέκα (10) μέτρα.

Στην ζώνη της παραλίας δεν υπάρχουν κτίσματα.

Σπάρτη, 27 Οκτωβρίου 2004

Η Επιτροπή
ΚΩΝ/ΝΟΣ ΒΛΑΧΑΚΟΣ
ΕΥΦΡΟΣΥΝΗ ΠΕΡΔΙΚΟΓΙΑΝΝΗ
ΕΥΘΥΜΙΟΣ ΠΕΡΔΙΚΗΣ
ΔΗΜΗΤΡΟΣ ΛΙΑΚΑΚΟΣ
ΙΩΑΝΝΗΣ ΑΘΑΝΑΣΟΥΛΗΣ

-6250

-6300

-6350

-6400

-6450

-6500

πεύκα

πεύκα

πεύκα

ιδιοκτησία
ΑΦΟΙ ΚΑΜΑΡΙΝΟΥ

ελιές

ελιές

βράχια

βράχια

βράχια

βράχια

θάλασσα

θάλασσα

K3

K2

K1

ιδιοκτησία
ΠΑΡΑΣΧΑΣ ΙΩΑΝΝΗΣ

ΣΥΝΤΕΤΑΓΜΕΝΕΣ ΚΟΡΥΦΩΝ ΑΙΓΙΑΛΟΥ - ΠΑΡΑΛΙΑΣ

ΚΟΡΥΦΕΣ ΑΙΓΙΑΛΟΥ

Α/κορ.	X	Y
12	5735.107	-6524.136
13	5748.223	-6502.224
14	5728.684	-6451.256
15	5697.546	-6426.839
16	5665.125	-6432.222
17	5646.773	-6354.158
18	5658.035	-6341.325
19	5660.874	-6309.030
20	5652.177	-6279.330
20A	5646.903	-6264.358
21	5649.974	-6249.994
22	5664.874	-6209.502
23	5686.213	-6151.037
24	5698.218	-6132.655
25	5719.096	-6106.031
26	5730.766	-6076.789
27	5730.770	-6047.621
28	5721.250	-6035.250
29	5734.360	-6031.609
30	5748.398	-6010.151
31	5753.968	-5984.044
32	5783.834	-5955.164
33	5785.522	-5937.874
34	5794.729	-5932.828
35	5796.656	-5920.521
36	5805.001	-5906.388
37	5797.294	-5896.514
38	5812.306	-5873.783
39	5824.186	-5866.311
40	5809.466	-5859.401

ΚΟΡΥΦΕΣ ΠΑΡΑΛΙΑΣ

Α/κορ.	X	Y
1'	5725.844	-6528.121
1A'	5723.837	-6523.495
2'	5737.145	-6501.261
3'	5720.337	-6457.418
4'	5694.841	-6437.425
5'	5657.532	-6443.619
6'	5635.860	-6351.433
7'	5648.360	-6337.189
8'	5650.747	-6310.031
9'	5642.656	-6282.398
10'	5636.535	-6265.023
11'	5640.344	-6247.208
12'	5655.484	-6206.061
13'	5677.212	-6146.531
14'	5690.062	-6126.825
15'	5710.340	-6100.990
16'	5720.766	-6074.868
17'	5720.769	-6058.225
18'	5707.089	-6025.735
19'	5728.427	-6022.412
20'	5739.007	-6006.239
21'	5744.824	-5978.975
22'	5774.238	-5950.531
23'	5776.063	-5931.844
24'	5785.610	-5926.422
25'	5787.073	-5917.084
26'	5792.926	-5907.171
27'	5784.988	-5897.001
28'	5804.204	-5867.905

Συνοδεύει την από 27-10-04 έκθεση της Επιτροπής αιγιαλού (άρθ. 3 §1 του Ν.2971/..

— γραμμή αιγιαλού

— -||- παραλίας

Σπάρτη 27-10-04



Ο Πρόεδρος

Τα Μέλη

1) ΠΕΡΔΙΚΟΓΙΑΝΝΗ ΕΥΦΡΟΣΥΝΗ ΤΟΠΟΓΡΑΦΟΣ ΜΗΧΑΝΙΚΟΣ

2) ...ης Ι. Ευθύμιος Σημαιοφόρος Λ.Σ.


3) ΔΗΜΗΤΡΗΣ ΛΙΑΚΑΚΟΣ Πολ. Μηχανικός με Α' β

4) ΑΘΑΝΑΣΟΥΛΗΣ ΙΩΑΝ. ΠΟΛ.ΜΗΧ-ΚΟΣ ΜΕ $Γ_Β$

βράχια

θάλασσα

ΑΠΟΣΠΑΣΜΑ ΧΑΡΤΟΥ ΓΥΣ ΚΛΙΜΑΚΑΣ 1 : 50.000 (ΝΕΑΠΟΛΙΣ)

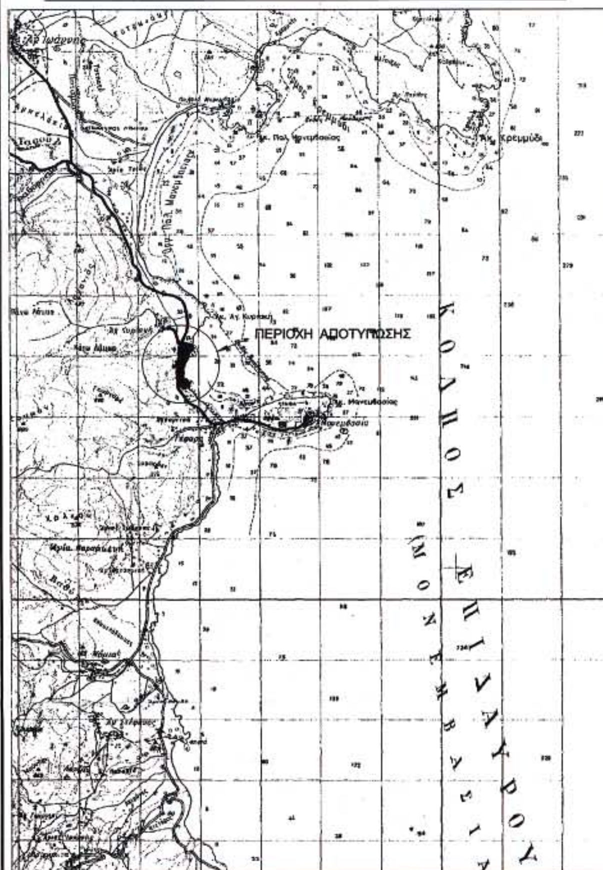

ΠΙΝΑΚΑΣ ΣΥΝΤΕΤΑΓΜΕΝΩΝ ΣΤΑΣΕΩΝ ΚΑΙ ΟΡΟΣΗΜΩΝ				
Α/Α	X	Ψ	Η	ΠΑΡΑΤΗΡΗΣΕΙΣ
Σ1	5747.008	-6517.659	1.84	σιδηροπάσσαλος
Κ1	5716.730	-6496.97	3.82	κολωνάκι Φ100 από οπλισμένο σκυρόδεμα
Κ2	5684.310	-6434.290	3.29	σιδηροπάσσαλος
Κ3	5652.140	-6279.350	2.07	σιδηροπάσσαλος
Κ4	5726.370	-6088.950	1.56	σιδηροπάσσαλος
Κ5	5731.480	-6035.430	4.37	σιδηροπάσσαλος
Κ6	5801.240	-5907.730	4.88	σιδηροπάσσαλος
Κ7	5783.900	-5850.250	8.63	κολωνάκι Φ100 από οπλισμένο σκυρόδεμα

ΥΠΟΜΝΗΜΑ ΕΠΙΤΡΟΠΗΣ

1.- Το παρόν τοπογραφικό διάγραμμα συνοδεύει την από 13-08-2002 έκθεση της επιτροπής καθορισμού των ορίων αιγιαλού.

2.- Κόκκινη γραμμή 12-13-14-...-20-20Α-21-...-38-39-40 οριογραμμή αιγιαλού
Κίτρινη γραμμή 12'-12''-13'-...-20'-20Α'-21'-...-36'-37'-38' οριογραμμή παραλίας

3.- Οι κορυφές της οριογραμμής του αιγιαλού εξασφαλίζονται με συντεταγμένες του Κρατικού τριγωνομετρικού δικτύου ως ο συνημμένος πίνακας.

4.- Η οριογραμμή της παραλίας χαράσσεται σε σταθερή απόσταση 10.00 μέτρων από την οριογραμμή του αιγιαλού.


Η ΕΠΙΤΡΟΠΗ

Π1

Π2

Σημείωση: Τα όρια των ιδιοκτησιών υποδείχθηκαν επί τόπου από τον ΓΕΩΡΓΙΟ ΜΠΛΕΤΑ

ΤΟΠΟΓΡΑΦΙΚΟ ΔΙΑΓΡΑΜΜΑ

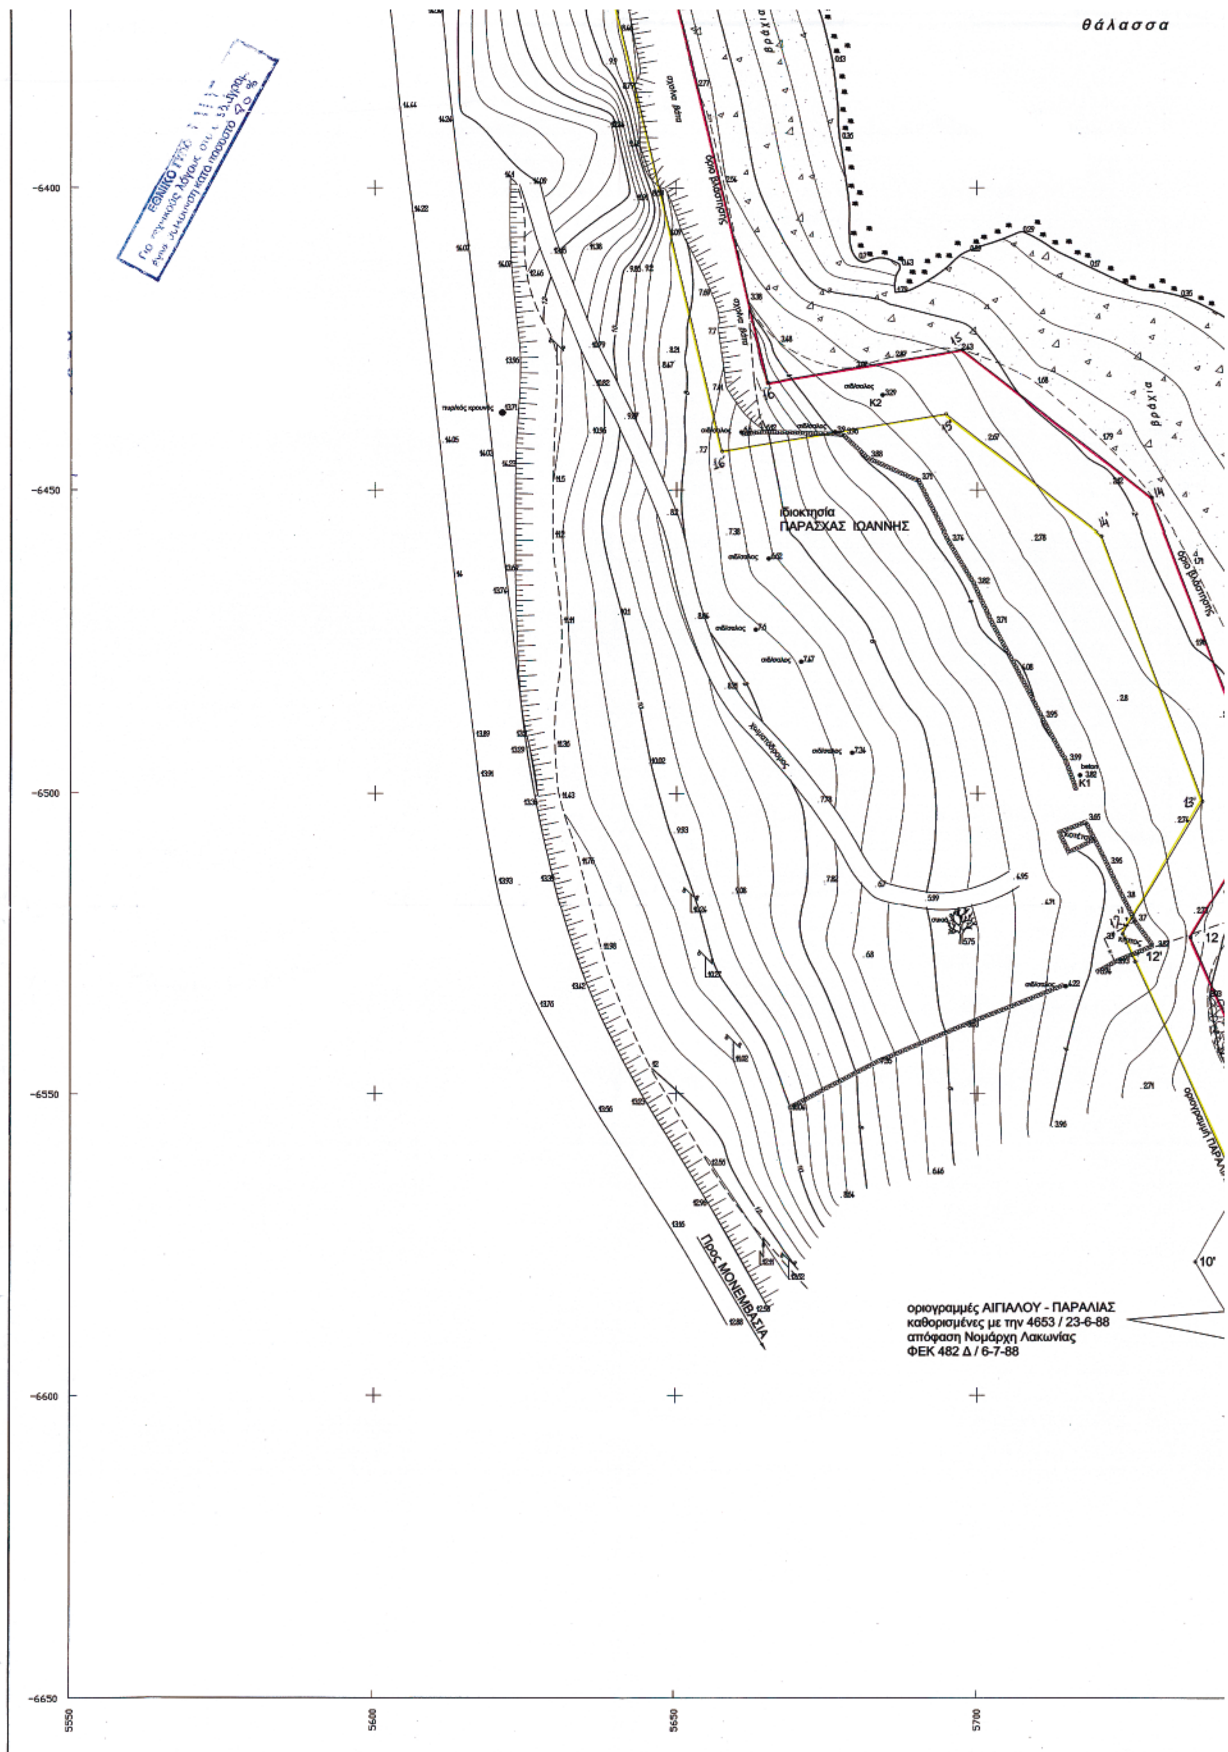
θάλασσα
βράχια
βράχια
ιδιοκτησία
ΠΑΡΑΣΧΑΣ ΙΩΑΝΝΗΣ
K1
K2
Προς ΜΟΝΕΜΒΑΣΙΑ
οριογραμμές ΑΙΓΙΑΛΟΥ - ΠΑΡΑΛΙΑΣ
καθορισμένες με την 4653 / 23-6-88
απόφαση Νομάρχη Λακωνίας
ΦΕΚ 482 Δ / 6-7-88
-6400
-6450
-6500
-6550
-6600
-6650
5550
5600
5650
5700

27	5730.770	-6047.621
28	5721.250	-6035.250
29	5734.360	-6031.609
30	5748.398	-6010.151
31	5753.968	-5984.044
32	5783.834	-5955.164
33	5785.522	-5937.874
34	5794.729	-5932.828
35	5796.656	-5920.521
36	5805.001	-5906.388
37	5797.294	-5896.514
38	5812.306	-5873.783
39	5824.186	-5866.311
40	5809.466	-5859.401

16'	5720.766	-6074.868
17'	5720.769	-6058.225
18'	5707.089	-6025.735
19'	5728.427	-6022.412
20'	5739.007	-6006.239
21'	5744.824	-5978.975
22'	5774.238	-5950.531
23'	5776.083	-5931.644
24'	5785.610	-5926.422
25'	5787.073	-5917.084
26'	5792.926	-5907.171
27'	5784.988	-5897.001
28'	5804.204	-5867.905

Συνοδεύει την από 27-10-04 έκθεση της Επιτροπής αιγιαλού (άρθ. 3 §1 του Ν.2971/...)

— γραμμή αιγιαλού

— -//- παραλίας

Σπάρτη 27-10-04



Ο Πρόεδρος

ΒΛΑΧΑΚΟΣ ΚΩΝΣΤΑΝΤΙΝΟΣ
ΒΑΘΜΟΣ Α' Λ.Ε. ΦΟΡΤΙΩΝ

Τα Μέλη

1) ΠΕΡΔΙΚΟΓΙΑΝΝΗ ΕΥΦΡΟΣΥΝΗ
ΤΟΠΟΓΡΑΦΟΣ ΜΗΧΑΝΙΚΟΣ


2) Περδίκης Ι. Ευθύμιος
Σημαιοφόρος Λ.Σ.

3) ΔΗΜΗΤΡΗΣ ΛΙΑΚΑΚΟΣ
Πολ. Μηχανικός με Α' β

4) ΑΘΑΝΑΣΟΥΛΗΣ ΙΩΑΝ.
ΠΟΛ.ΜΗΧ-ΚΟΣ ΜΕ $Γ_Β$

θάλασσα

βράχια

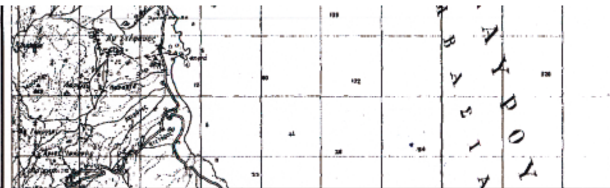

ΠΙΝΑΚΑΣ ΣΥΝΤΕΤΑΓΜΕΝΩΝ ΣΤΑΣΕΩΝ ΚΑΙ ΟΡΟΣΗΜΩΝ				
Α/Α	Χ	Ψ	Η	ΠΑΡΑΤΗΡΗΣΕΙΣ
Σ1	5747.008	-6517.659	1.84	σιδηροπάσσαλος
Κ1	5716.730	-6496.97	3.82	κολωνάκι Φ100 από οπλισμένο σκυρόδεμα
Κ2	5684.310	-6434.290	3.29	σιδηροπάσσαλος
Κ3	5652.140	-6279.350	2.07	σιδηροπάσσαλος
Κ4	5726.370	-6088.950	1.56	σιδηροπάσσαλος
Κ5	5731.480	-6035.430	4.37	σιδηροπάσσαλος
Κ6	5801.240	-5907.730	4.88	σιδηροπάσσαλος
Κ7	5783.900	-5850.250	8.63	κολωνάκι Φ100 από οπλισμένο σκυρόδεμα

ΥΠΟΜΝΗΜΑ ΕΠΙΤΡΟΠΗΣ

1.- Το παρόν τοπογραφικό διάγραμμα συνοδεύει την από 13-08-2002 έκθεση της επιτροπής καθορισμού των ορίων αιγιαλού.

2.- Κόκκινη γραμμή 12-13-14-...-20-20Α-21-...-38-39-40 οριογραμμή αιγιαλού
Κίτρινη γραμμή 12'-12''-13'-...-20'-20Α'-21'-...-36'-37'-38' οριογραμμή παραλίας

3.- Οι κορυφές της οριογραμμής του αιγιαλού εξασφαλίζονται με συντεταγμένες του Κρατικού τριγωνομετρικού δικτύου ως ο συνημμένος πίνακας.

4.- Η οριογραμμή της παραλίας χαράσσεται σε σταθερή απόσταση 10.00 μέτρων από την οριογραμμή του αιγιαλού.

Η ΕΠΙΤΡΟΠΗ

Π1

Π2

Σημείωση: Τα όρια των ιδιοκτησιών υποδείχθηκαν επί τόπου από τον ΓΕΩΡΓΙΟ ΜΠΛΕΤΑ

ΤΟΠΟΓΡΑΦΙΚΟ ΔΙΑΓΡΑΜΜΑ ΚΑΘΟΡΙΣΜΟΥ ΟΡΙΩΝ ΑΙΓΙΑΛΟΥ ΚΑΙ ΠΑΡΑΛΙΑΣ

ΘΕΣΗ : "ΠΕΣΜΕΝΗ ΠΕΤΡΑ" Κοινότητα ΜΟΝΕΜΒΑΣΙΑΣ ΛΑΚΩΝΙΑΣ

ΑΡΜΟΔΙΑ ΚΤΗΜΑΤΙΚΗ ΥΠΗΡΕΣΙΑ : ΛΑΚΩΝΙΑΣ

ΝΟΜΑΡΧΙΑ : ΛΑΚΩΝΙΑΣ

ΕΝΔΙΑΦΕΡΟΜΕΝΟΣ : ΜΠΛΕΤΑΣ ΓΕΩΡΓΙΟΣ

ΤΡΙΓΩΝΟΜΕΤΡΙΚΗ ΕΞΑΡΤΗΣΗ : Κρατικό Δίκτυο ΓΥΣ
ΠΡΟΒΟΛΗ ΗΑΤΤ Φ.Χ. 1 : 50.000 ΝΕΑΠΟΛΙΣ
Κέντρο Φ.Χ. 1 : 100.000 ΜΟΛΑΟΙ-ΜΟΝΕΜΒΑΣΙΑ Φ ο= 36 ° 45' Λο= -0 ° 45'
ΥΨΟΜΕΤΡΙΚΗ ΑΦΕΤΗΡΙΑ: Μέση στάθμη θάλασσας με εξάρτηση από το τριγ. δίκτυο ΓΥΣ
Ισοδιάσταση ισοϋψών: 0,5 μέτρα

ΑΠΟΤΥΠΩΣΗ
ΜΑΪΟΣ 2002


ΚΛΙΜΑΚΑ : 1 : 500

ΕΛΕΓΧΘΗΚΕ	ΘΕΩΡΗΘΗΚΕ	Ο ΣΥΝΤΑΞΑΣ
	ΘΕΩΡΗΘΗΚΕ Σπάρτη 13-08-02 Ο Μηχανικός ΠΕΡΔΙΚΟΓΙΑΝΝΗ ΕΥΦΡΟΣΥΝΗ ΤΟΠΟΓΡΑΦΟΣ ΜΗΧΑΝΙΚΟΣ	ΓΕΩΡΓΙΟΣ Π. ΘΕΟΔΟΣΟΠΟΥΛΟΣ ΑΓΡΟΝΟΜΟΣ - ΤΟΠ/ΦΟΣ ΜΗΧ/ΚΟΣ Ε.Μ.Π. ΜΕΛΟΣ Τ.Ε.Ε. ΑΡΙΘ. ΜΗΤΡΩΟΥ ... ΑΦΜ. 073132972 ΔΟΥ ΓΑΛΑΤΣΙΟΥ


5750 5800 5850

-5800
-5850
-5900
-5950
-6000
-6050

Β.Γ. (ρέμμα)
Χωματόδρομος
Η/ΓΙΑ.
Ι/ΕΑ.
δεξαμενή νερού
Προς ΣΚΑΛΑ
ελιές
πίστα DISCO
ιδιοκτησία ΑΤΣΙΔΑΚΟΣ ΕΥΣΤΡΑΤΙΟΣ
ιδιοκτησία ΜΠΛΕΤΑΣ ΓΕΩΡΓΙΟΣ
beton βόθρος
ιδιοκτησία ΑΦΟΙ ΚΑΜΑΡΙΝΟΥ
31'
30'
29'
28'
27'
26'
29
28
27
26
K5

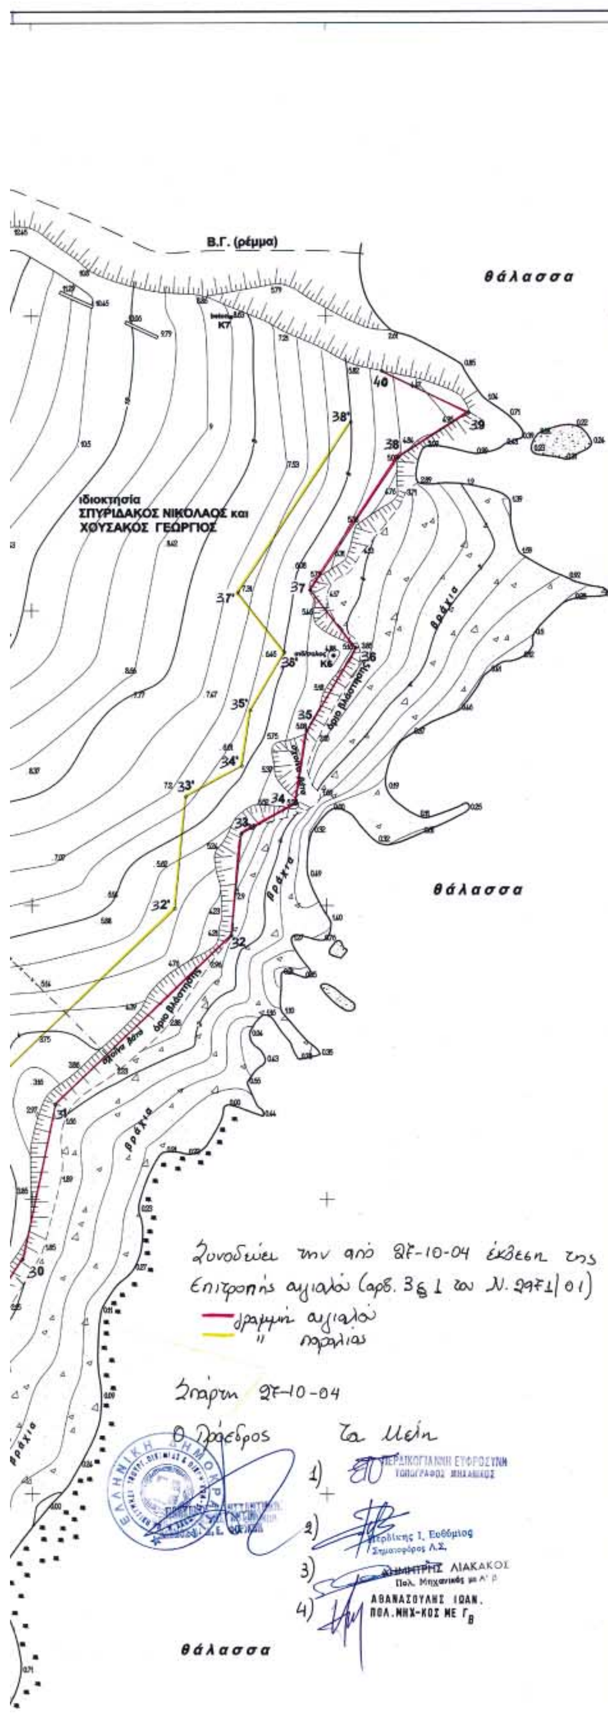

ΑΠΟΣΠΑΣΜΑ ΧΑΡΤΟΥ ΓΥΣ ΚΛΙΜΑΚΑΣ 1 : 50.000 (ΝΕΑΠΟΛΙΣ)

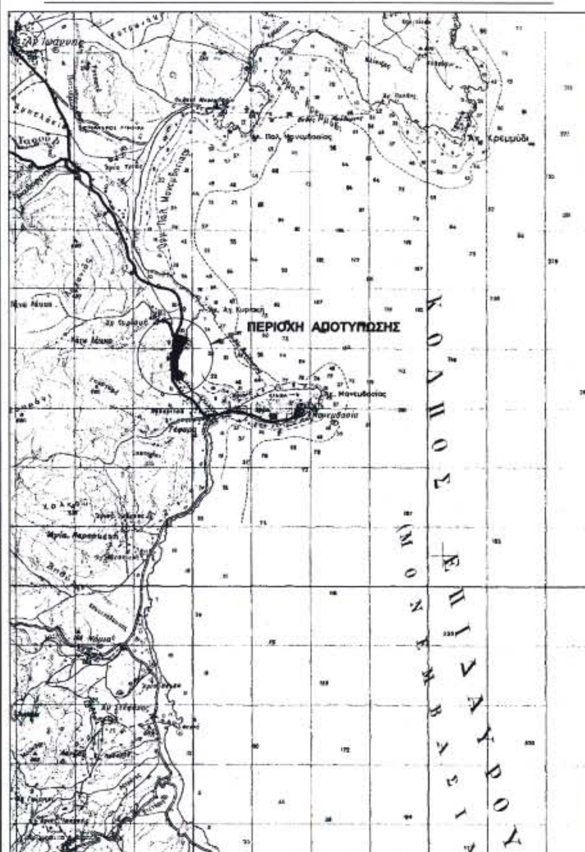

ΠΙΝΑΚΑΣ ΣΥΝΤΕΤΑΓΜΕΝΩΝ ΣΤΑΣΕΩΝ ΚΑΙ ΟΡΟΣΗΜΩΝ

Α/Α	Χ	Ψ	Η	ΠΑΡΑΤΗΡΗΣΕΙΣ
Σ1	5747.008	-6517.659	1.84	σιδηροπάσσαλος
Κ1	5716.730	-6496.97	3.82	κολωνάκι Φ100 από οπλισμένο σκυρόδεμα
Κ2	5684.310	-6434.290	3.29	σιδηροπάσσαλος
Κ3	5652.140	-6279.350	2.07	σιδηροπάσσαλος
Κ4	5726.370	-6088.950	1.56	σιδηροπάσσαλος
Κ5	5731.480	-6035.430	4.37	σιδηροπάσσαλος
Κ6	5801.240	-5907.730	4.88	σιδηροπάσσαλος
Κ7	5783.900	-5850.250	8.63	κολωνάκι Φ100 από οπλισμένο σκυρόδεμα

ΥΠΟΜΝΗΜΑ ΕΠΙΤΡΟΠΗΣ


1.- Το παρόν τοπογραφικό διάγραμμα συνοδεύει την από 13-08-2002 έκθεση της επιτροπής καθορισμού των ορίων αιγιαλού.


2.- Κόκκινη γραμμή 12-13-14-...-20-20α-21-...-38-39-40 οριογραμμή αιγιαλού
Κίτρινη γραμμή 12'-12''-13'-...-20'-20α'-21'-...-36'-37'-38' οριογραμμή παραλίας

3.- Οι κορυφές της οριογραμμής του αιγιαλού εξασφαλίζονται με συντεταγμένες του Κρατικού τριγωνομετρικού δικτύου ως ο συνημμένος πίνακας.

4.- Η οριογραμμή της παραλίας χαράσσεται σε σταθερή απόσταση 10.00 μέτρων από την οριογραμμή του αιγιαλού.

Η ΕΠΙΤΡΟΠΗ

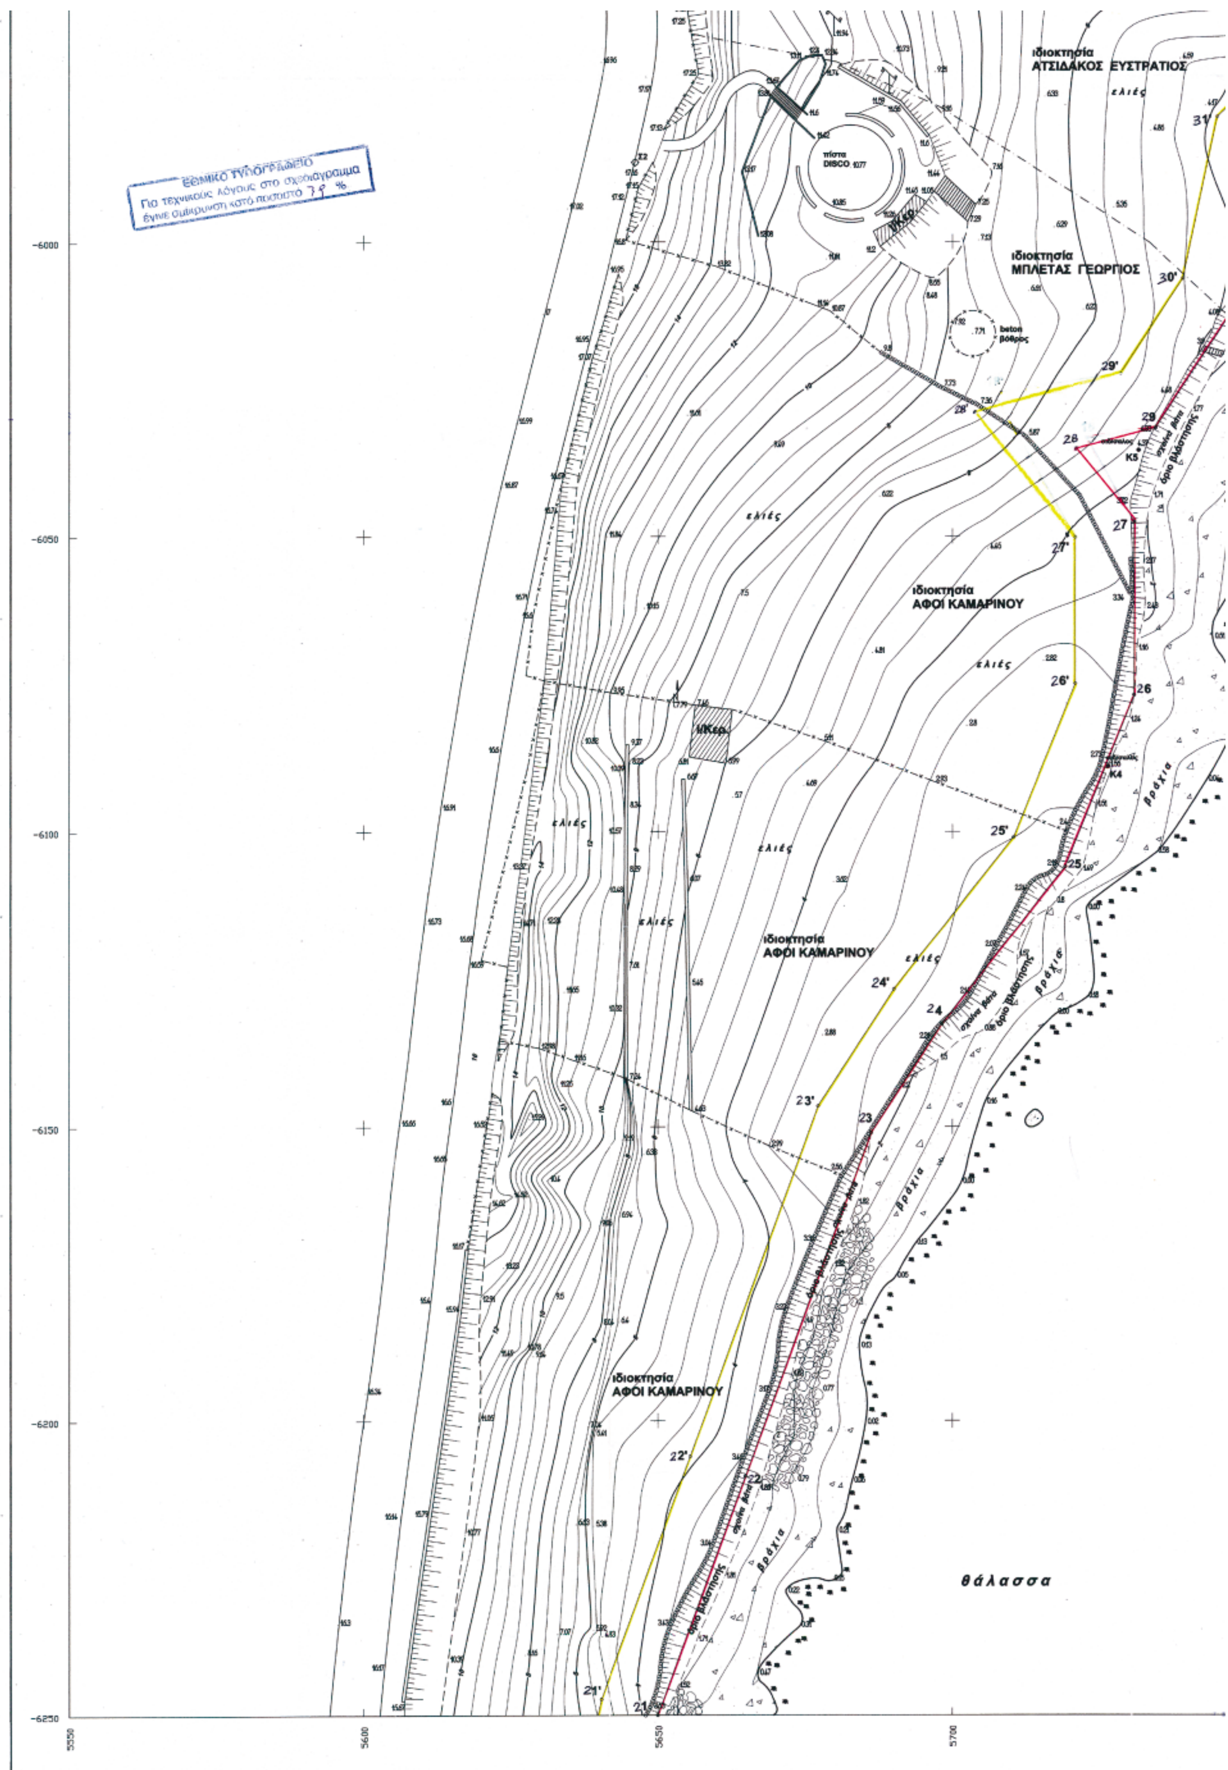
ιδιοκτησία
ΑΤΣΙΔΑΚΟΣ ΕΥΣΤΡΑΤΙΟΣ
ιδιοκτησία
ΜΠΛΕΤΑΣ ΓΕΩΡΓΙΟΣ
ιδιοκτησία
ΑΦΟΙ ΚΑΜΑΡΙΝΟΥ
ιδιοκτησία
ΑΦΟΙ ΚΑΜΑΡΙΝΟΥ
ιδιοκτησία
ΑΦΟΙ ΚΑΜΑΡΙΝΟΥ
πίστα
DISCO
βόθρος
ελιές
βράχια
θάλασσα
-6000
-6050
-6100
-6150
-6200
-6250
5550
5600
5650
5700

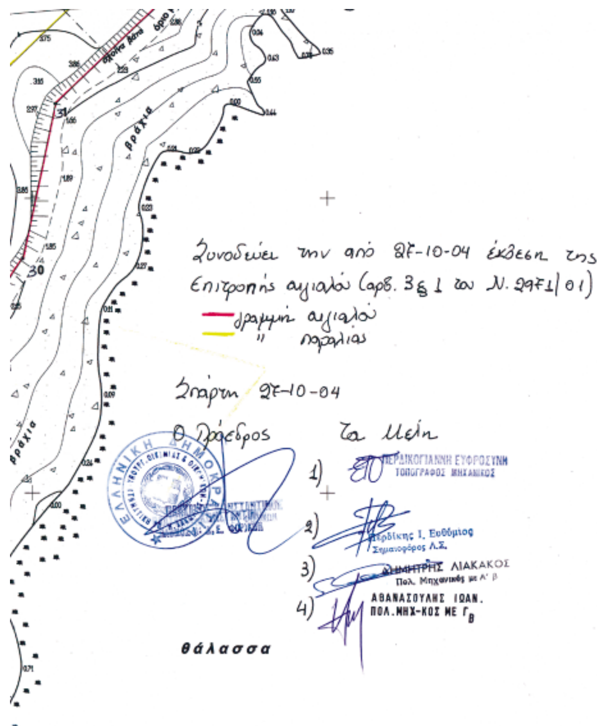

ΠΙΝΑΚΑΣ ΣΥΝΤΕΤΑΓΜΕΝΩΝ ΣΤΑΣΕΩΝ ΚΑΙ ΟΡΟΣΗΜΩΝ

Α/Α	Χ	Ψ	Η	ΠΑΡΑΤΗΡΗΣΕΙΣ
Σ1	5747.008	-6517.659	1.84	σιδηροπάσσαλος
Κ1	5716.730	-6496.97	3.82	κολωνάκι Φ100 από οπλισμένο σκυρόδεμα
Κ2	5684.310	-6434.290	3.29	σιδηροπάσσαλος
Κ3	5652.140	-6279.350	2.07	σιδηροπάσσαλος
Κ4	5726.370	-6088.950	1.56	σιδηροπάσσαλος
Κ5	5731.480	-6035.430	4.37	σιδηροπάσσαλος
Κ6	5801.240	-5907.730	4.88	σιδηροπάσσαλος
Κ7	5783.900	-5850.250	8.63	κολωνάκι Φ100 από οπλισμένο σκυρόδεμα

ΥΠΟΜΝΗΜΑ ΕΠΙΤΡΟΠΗΣ

1.- Το παρόν τοπογραφικό διάγραμμα συνοδεύει την από 13-08-2002 έκθεση της επιτροπής καθορισμού των ορίων αιγιαλού.

2.- Κόκκινη γραμμή 12-13-14-...-20-20Α-21-...-38-39-40 οριογραμμή αιγιαλού
Κίτρινη γραμμή 12'-12''-13'-...-20'-20Α'-21'-...-36'-37'-38' οριογραμμή παραλίας

3.- Οι κορυφές της οριογραμμής του αιγιαλού εξασφαλίζονται με συντεταγμένες του Κρατικού τριγωνομετρικού δικτύου ως ο συνημμένος πίνακας.

4.- Η οριογραμμή της παραλίας χαράσσεται σε σταθερή απόσταση 10.00 μέτρων από την οριογραμμή του αιγιαλού.

Η ΕΠΙΤΡΟΠΗ

Π1

Π2

Σημείωση: Τα όρια των ιδιοκτησιών υποδείχθηκαν επί τόπου από τον ΓΕΩΡΓΙΟ ΜΠΛΕΤΑ

ΣΥΝΤΕΤΑΓΜΕΝΕΣ ΚΟΡΥΦΩΝ ΑΙΓΙΑΛΟΥ - ΠΑΡΑΛΙΑΣ

ΚΟΡΥΦΕΣ ΑΙΓΙΑΛΟΥ

Α/κορ.	Χ	Υ
12	5735.107	-6524.136
13	5748.223	-6502.224
14	5728.684	-6451.256
15	5697.546	-6426.839
16	5665.125	-6432.222
17	5646.773	-6354.158
18	5658.035	-6341.325
19	5660.874	-6309.030
20	5652.177	-6279.330
20Α	5646.903	-6264.358
21	5649.974	-6249.994
22	5664.874	-6209.502
23	5686.213	-6151.037
24	5698.218	-6132.655
25	5719.096	-6106.031
26	5730.766	-6076.789
27	5730.770	-6047.621
28	5721.250	-6035.250
29	5734.360	-6031.609
30	5748.398	-6010.151
31	5753.968	-5984.044
32	5783.834	-5955.164
33	5785.522	-5937.874
34	5794.729	-5932.828
35	5796.656	-5920.521
36	5805.001	-5906.388
37	5797.294	-5896.514
38	5812.306	-5873.783
39	5824.186	-5866.311
40	5809.466	-5859.401

ΚΟΡΥΦΕΣ ΠΑΡΑΛΙΑΣ

Α/κορ	Χ	Υ
1'	5725.944	-6528.121
1Α'	5723.837	-6523.495
2'	5737.145	-6501.261
3'	5720.337	-6457.418
4'	5694.841	-6437.425
5'	5657.532	-6443.619
6'	5635.860	-6351.433
7'	5648.360	-6337.189
8'	5650.747	-6310.031
9'	5642.656	-6282.398
10'	5636.535	-6265.023
11'	5640.344	-6247.208
12'	5655.484	-6206.061
13'	5677.212	-6146.531
14'	5690.082	-6126.825
15'	5710.340	-6100.990
16'	5720.766	-6074.868
17'	5720.769	-6050.225
18'	5707.089	-6025.735
19'	5728.427	-6022.412
20'	5739.007	-6006.239
21'	5744.824	-5978.975
22'	5774.238	-5950.531
23'	5776.083	-5931.644
24'	5785.610	-5926.422
25'	5787.073	-5917.084
26'	5792.926	-5907.171
27'	5784.988	-5897.001
28'	5804.284	-5867.905

5750 5800 5850

ΤΟΠΟΓΡΑΦΙΚΟ ΔΙΑΓΡΑΜΜΑ ΚΑΘΟΡΙΣΜΟΥ ΟΡΙΩΝ ΑΙΓΙΑΛΟΥ ΚΑΙ ΠΑΡΑΛΙΑΣ

ΘΕΣΗ :"ΠΕΣΜΕΝΗ ΠΕΤΡΑ " Κοινότητα ΜΟΝΕΜΒΑΣΙΑΣ ΛΑΚΩΝΙΑΣ

ΑΡΜΟΔΙΑ ΚΤΗΜΑΤΙΚΗ ΥΠΗΡΕΣΙΑ : ΛΑΚΩΝΙΑΣ

ΝΟΜΑΡΧΙΑ : ΛΑΚΩΝΙΑΣ

ΕΝΔΙΑΦΕΡΟΜΕΝΟΣ : ΜΠΛΕΤΑΣ ΓΕΩΡΓΙΟΣ

ΤΡΙΓΩΝΟΜΕΤΡΙΚΗ ΕΞΑΡΤΗΣΗ : Κρατικό Δίκτυο ΓΥΣ
ΠΡΟΒΟΛΗ ΗΑΤΤ Φ.Χ. 1 : 50.000 ΝΕΑΠΟΛΙΣ
Κέντρο Φ.Χ. 1 : 100.000 ΜΟΛΑΟΙ-ΜΟΝΕΜΒΑΣΙΑ Φ ο= 36 ° 45' Λο= -0 ° 45'
ΥΨΟΜΕΤΡΙΚΗ ΑΦΕΤΗΡΙΑ: Μέση στάθμη θάλασσας με εξάρτηση από το τριγ. δίκτυο ΓΥΣ
Ισοδιάσταση ισοϋψών: 0,5 μέτρα

ΑΠΟΤΥΠΩΣΗ
ΜΑΪΟΣ 2002

ΚΛΙΜΑΚΑ : 1 : 500

ΕΛΕΓΧΘΗΚΕ	ΘΕΩΡΗΘΗΚΕ	Ο ΣΥΝΤΑΞΑΣ
ΕΛΛΗΝΙΚΗ ΔΗΜΟΚΡΑΤΙΑ	ΘΕΩΡΗΘΗΚΕ Σπάρτη 13-08-04 Ο Μηχανικός ΠΕΡΔΙΚΟΓΙΑΝΝΗ ΕΥΦΡΟΣΥΝΗ ΤΟΠΟΓΡΑΦΟΣ ΜΗΧΑΝΙΚΟΣ	ΓΕΩΡΓΙΟΣ Π. ΘΕΟΔΟΣΟΠΟΥΛΟΣ ΑΓΡΟΝΟΜΟΣ - ΤΟΠΟΓΡΑΦΟΣ ΜΗΧΑΝΙΚΟΣ Ε.Μ.Π. ΜΕΛΟΣ Τ.Ε.Ε. ΑΡ. ΜΗΤΡΩΟΥ 81408 ΚΟΥΝΤΟΥΡΙΩΤΟΥ 86 Τ.Κ. 111 46 ΤΗΛ. 6977 ... ΑΦΜ. 073132972 ΔΟΥ ΓΑΛΑΤΣΙΟΥ

ΕΘΝΙΚΟ ΤΥΠΟΓΡΑΦΕΙΟ

ΕΦΗΜΕΡΙΔΑ ΤΗΣ ΚΥΒΕΡΝΗΣΕΩΣ

ΚΑΠΟΔΙΣΤΡΙΟΥ 34 * ΑΘΗΝΑ 104 32 * FAX 210 52 21 004
ΗΛΕΚΤΡΟΝΙΚΗ ΔΙΕΥΘΥΝΣΗ: http: www.et.gr – e-mail: webmaster @ et.gr

Πληροφορίες Α.Ε. - Ε.Π.Ε. και λοιπών Φ.Ε.Κ.: 210 527 9000-4
Φωτοαντίγραφα παλαιών ΦΕΚ - ΒΙΒΛΙΟΘΗΚΗ - ΜΑΡΝΗ 8 - Τηλ. (210)8220885 - 8222924
Δωρεάν διάθεση τεύχους Προκηρύξεων ΑΣΕΠ αποκλειστικά από Μάρνη 8 & Περιφερειακά Γραφεία

ΠΕΡΙΦΕΡΕΙΑΚΑ ΓΡΑΦΕΙΑ ΠΩΛΗΣΗΣ Φ.Ε.Κ.

ΘΕΣΣΑΛΟΝΙΚΗ - Βασ. Όλγας 227	**(2310) 423 956**	**ΛΑΡΙΣΑ** - Διοικητήριο	**(2410) 597449**
ΠΕΙΡΑΙΑΣ - Ευριπίδου 63	**(210) 413 5228**	**ΚΕΡΚΥΡΑ** - Σαμαρά 13	**(26610) 89 122**
ΠΑΤΡΑ - Κορίνθου 327	**(2610) 638 109**		**(26610) 89 105**
	(2610) 638 110	**ΗΡΑΚΛΕΙΟ** - Πεδιάδος 2	**(2810) 300 781**
ΙΩΑΝΝΙΝΑ - Διοικητήριο	**(26510) 87215**	**ΛΕΣΒΟΣ** - Πλ.Κωνσταντινουπόλεως 1	**(22510) 46 654**
ΚΟΜΟΤΗΝΗ - Δημοκρατίας 1	**(25310) 22 858**		**(22510) 47 533**

ΤΙΜΗ ΠΩΛΗΣΗΣ ΦΥΛΛΩΝ ΕΦΗΜΕΡΙΔΟΣ ΤΗΣ ΚΥΒΕΡΝΗΣΕΩΣ

Σε έντυπη μορφή:

- Για τα ΦΕΚ από 1 μέχρι 16 σελίδες σε 1 euro, προσαυξανόμενη κατά 0,20 euro για κάθε επιπλέον οκτασέλιδο ή μέρος αυτού.
- Για τα φωτοαντίγραφα ΦΕΚ σε 0,15 euro ανά σελίδα.

Σε μορφή CD:

Τεύχος	Περίοδος	EURO	Τεύχος	Περίοδος	EURO
Α΄	Ετήσιο	150	Αναπτυξιακών Πράξεων	Ετήσιο	50
Α	3μηνιαίο	40	Ν.Π.Δ.Δ.	Ετήσιο	50
Α΄	Μηνιαίο	15	Παράρτημα	Ετήσιο	50
Β’	Ετήσιο	300	Εμπορικής και Βιομηχανικής Ιδιοκτησίας	Ετήσιο	100
Β΄	3μηνιαίο	80	Ανωτάτου Ειδικού Δικαστηρίου	Ετήσιο	5
Β΄	Μηνιαίο	30	Διακηρύξεων Δημοσίων Συμβάσεων	Ετήσιο	200
Γ	Ετήσιο	50	Διακηρύξεων Δημοσίων Συμβάσεων	Εβδομαδιαίο	5
Δ΄	Ετήσιο	220	Α.Ε. & Ε.Π.Ε	Μηνιαίο	100
Δ΄	3μηνιαίο	60			

- Η τιμή πώλησης μεμονωμένων Φ.Ε.Κ ειδικού ενδιαφέροντος σε μορφή cd-rom και μέχρι 100 σελίδες σε 5 euro προσαυξανόμενη κατά 1 euro ανά 50 σελίδες.
- Η τιμή πώλησης σε μορφή cd-rom δημοσιευμάτων μιας εταιρείας στο τεύχος Α.Ε. και Ε.Π.Ε. σε 5 euro ανά έτος.

ΠΑΡΑΓΓΕΛΙΑ ΚΑΙ ΑΠΟΣΤΟΛΗ Φ.Ε.Κ. : τηλεφωνικά : 210 - 4071010, fax : 210 - 4071010 internet : http://www.et.gr.

ΕΤΗΣΙΕΣ ΣΥΝΔΡΟΜΕΣ Φ.Ε.Κ.

	Σε έντυπη μορφή	Από το Internet
Α΄ (Νόμοι, Π.Δ., Συμβάσεις κτλ.)	225 €	190 €
Β΄ (Υπουργικές αποφάσεις κτλ.)	320 €	225 €
Γ΄ (Διορισμοί, απολύσεις κτλ. Δημ. Υπαλλήλων)	65 €	ΔΩΡΕΑΝ
Δ΄ (Απαλλοτριώσεις, πολεοδομία κτλ.)	320 €	160 €
Αναπτυξιακών Πράξεων και Συμβάσεων (Τ.Α.Π.Σ.)	160 €	95 €
Ν.Π.Δ.Δ. (Διορισμοί κτλ. προσωπικού Ν.Π.Δ.Δ.)	65 €	ΔΩΡΕΑΝ
Παράρτημα (Προκηρύξεις θέσεων ΔΕΠ κτλ.)	33 €	ΔΩΡΕΑΝ
Δελτίο Εμπορικής και Βιομ/κής Ιδιοκτησίας (Δ.Ε.Β.Ι.)	65 €	33 €
Ανωτάτου Ειδικού Δικαστηρίου (Α.Ε.Δ.)	10 €	ΔΩΡΕΑΝ
Ανωνύμων Εταιρειών & Ε.Π.Ε.	2.250 €	645 €
Διακηρύξεων Δημοσίων Συμβάσεων (Δ.Δ.Σ.)	225 €	95 €
Πρώτο (Α΄), Δεύτερο (Β΄) και Τέταρτο (Δ΄)	–	450 €

- Το τεύχος του ΑΣΕΠ (έντυπη μορφή) θα αποστέλλεται σε συνδρομητές με την επιβάρυνση των 70 euro, ποσό το οποίο αφορά ταχυδρομικά έξοδα.
- Για την παροχή δικαιώματος ηλεκτρονικής πρόσβασης σε Φ.Ε.Κ. προηγουμένων ετών και συγκεκριμένα στα τεύχη Α΄, Β΄, Δ΄, Αναπτυξιακών Πράξεων & Συμβάσεων, Δελτίο Εμπορικής και Βιομηχανικής Ιδιοκτησίας και Διακηρύξεων Δημοσίων Συμβάσεων, η τιμή προσαυξάνεται πέραν του ποσού της ετήσιας συνδρομής έτους 2005, κατά 25 euro ανά έτος παλαιότητας και ανά τεύχος, για δε το τεύχος Α.Ε. & Ε.Π.Ε., κατά 30 euro.

* Οι συνδρομές του εσωτερικού προπληρώνονται στις ΔΟΥ (το ποσό συνδρομής καταβάλλεται στον κωδικό αριθμό εσόδων ΚΑΕ 2531 και το ποσό υπέρ ΤΑΠΕΤ (5% του ποσού της συνδρομής) στον κωδικό αριθμό εσόδων ΚΑΕ 3512).Το πρωτότυπο αποδεικτικό είσπραξης (διπλότυπο) θα πρέπει να αποστέλλεται ή να κατατίθεται στην αρμόδια Υπηρεσία του Εθνικού Τυπογραφείου.
* Η πληρωμή του υπέρ ΤΑΠΕΤ ποσοστού που αντιστοιχεί σε συνδρομές, εισπράττεται και από τις ΔΟΥ.
* Οι συνδρομητές του εξωτερικού έχουν τη δυνατότητα λήψης των δημοσιευμάτων μέσω internet, με την καταβολή των αντίστοιχων ποσών συνδρομής και ΤΑΠΕΤ .
* Οι Νομαρχιακές Αυτοδιοικήσεις, οι Δήμοι, οι Κοινότητες ως και οι επιχειρήσεις αυτών πληρώνουν το μισό χρηματικό ποσό της συνδρομής και ολόκληρο το ποσό υπέρ του ΤΑΠΕΤ.
* Η συνδρομή ισχύει για ένα ημερολογιακό έτος. Δεν εγγράφονται συνδρομητές για μικρότερο χρονικό διάστημα.
* Η εγγραφή ή ανανέωση της συνδρομής πραγματοποιείται το αργότερο μέχρι την 31ην Δεκεμβρίου κάθε έτους.
* Αντίγραφα διπλοτύπων, ταχυδρομικές επιταγές και χρηματικά γράμματια δεν γίνονται δεκτά.

Οι υπηρεσίες εξυπηρέτησης των πολιτών λειτουργούν καθημερινά από 08.00΄ έως 13.00΄

ΑΠΟ ΤΟ ΕΘΝΙΚΟ ΤΥΠΟΓΡΑΦΕΙΟ